

Materialen bestaande toestand:

1. dakpannen, antraciet
2. regenafvoer in zink
3. buitenschrijnwerk in neutrale tint
4. gevelmetselwerk in rood
5. gevelmetselwerk in zwart
6. boordplanken in neutrale kleur
7. dorpels in arduin
8. witte strepen, cementering

▼ +1.088


▼ +650

▼ +344

▼ -7

perceelgrens

▼ -10

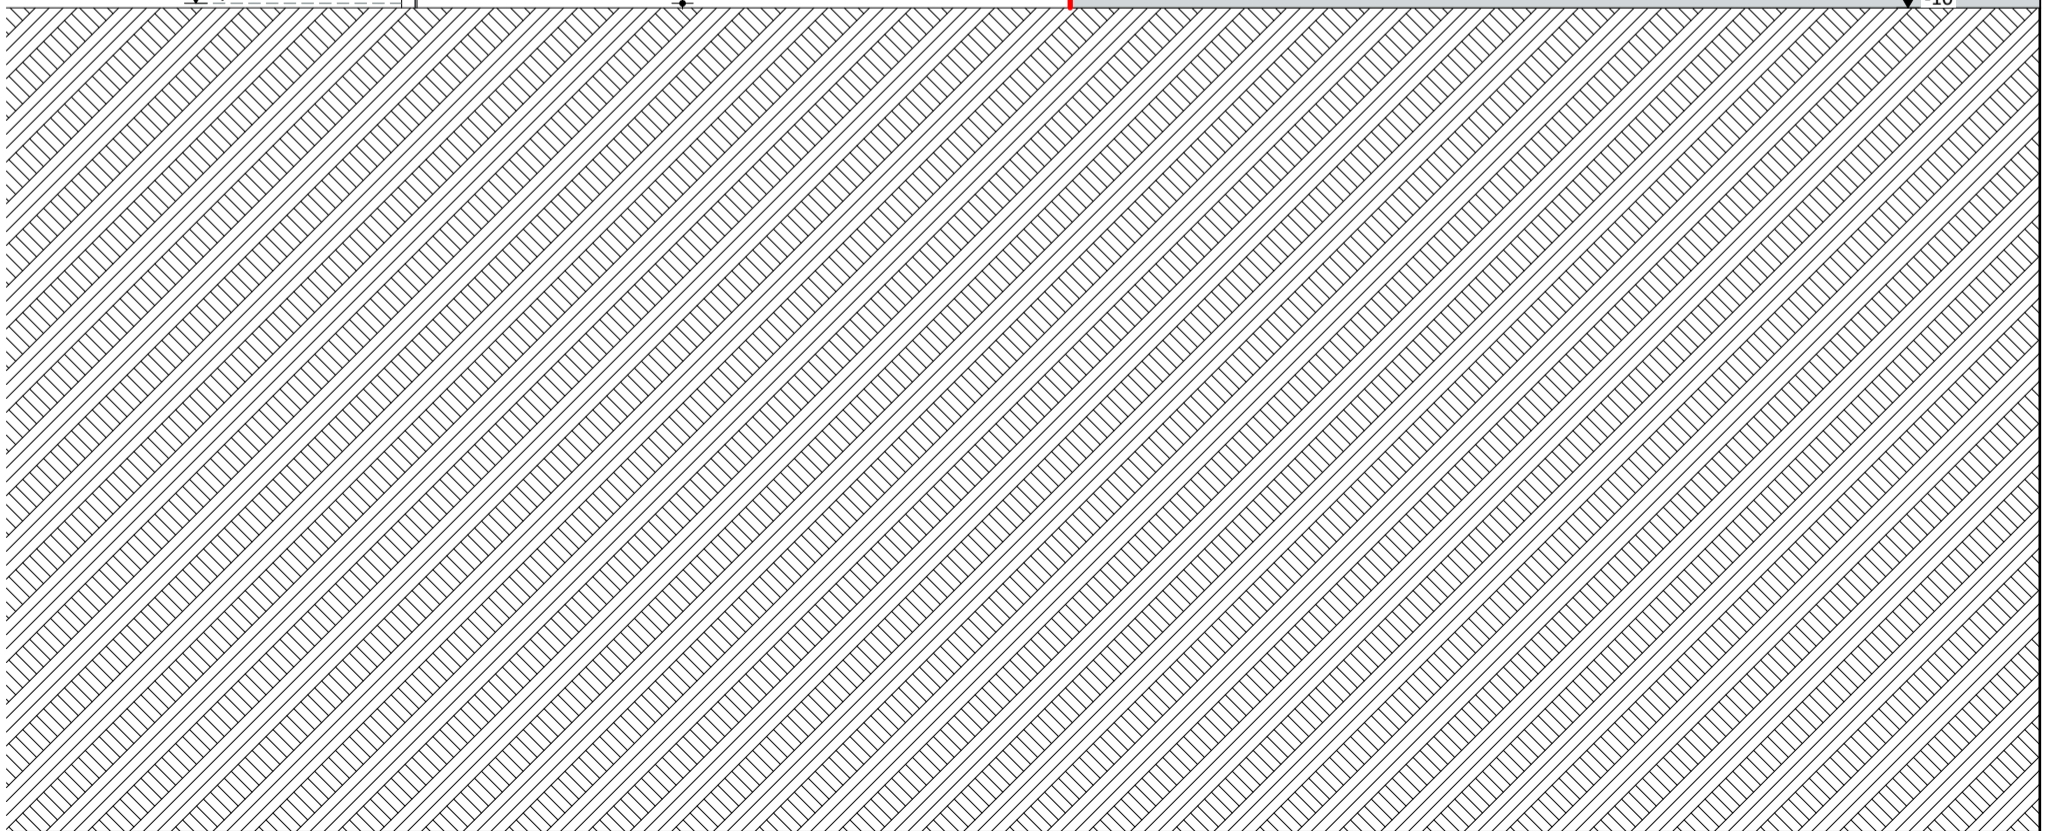

0 1 2 3 4 5 m



Voorgevel BT 1:50

VOLT

Projectnaam Cameliastraat 6

Opdrachtgever mevr Naesen Marleen | Cameliastraat 6 | 9050 Gentbrugge

Architect Volt architecten cvba | Burggravenlaan 264/101 | 9000 Gent | T: 09 219 00 74