


Materialen bestaande toestand:

1. dakpannen, antraciet
2. regenafvoer in zink
3. buitenschrijnwerk in neutrale tint
4. gevelmetselwerk in rood
5. gevelmetselwerk in zwart
6. boordplanken in neutrale kleur
7. dorpels in arduin
8. witte strepen, cementering

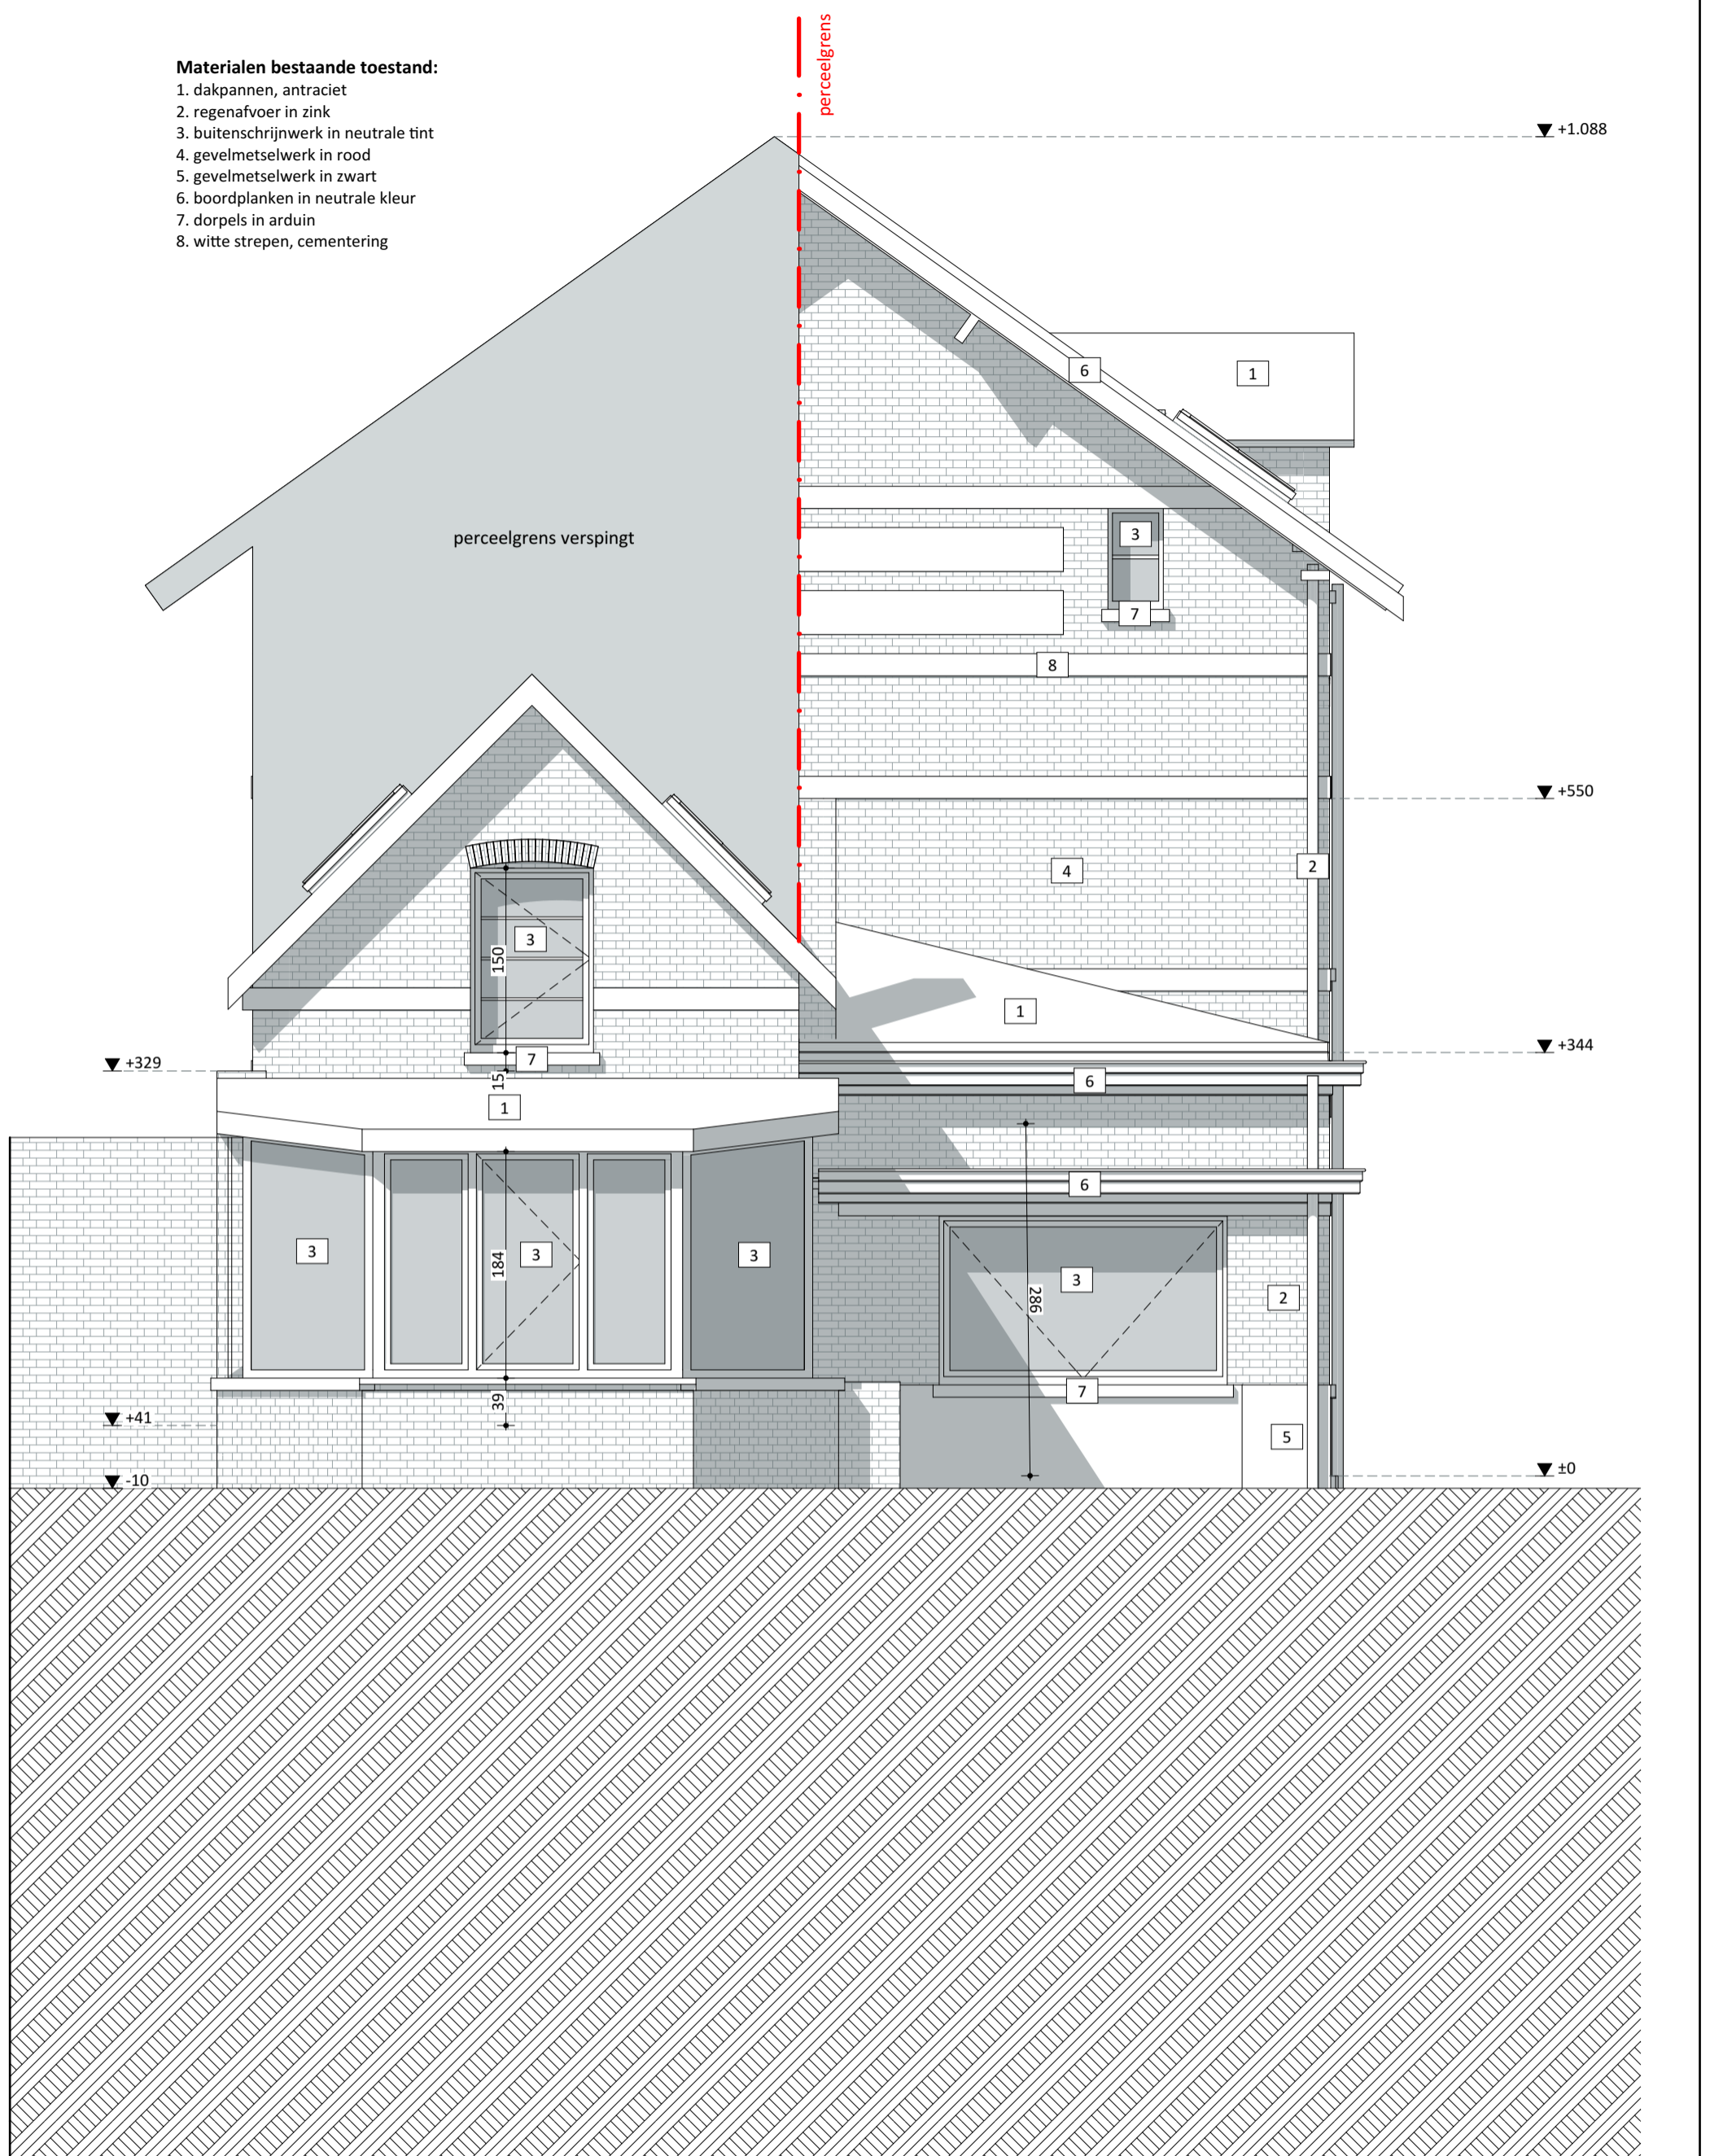

Achtergevel BT 1:50

VOLT

Projectnaam	Cameliastraat 6
Opdrachtgever	mevr Naesen Marleen Cameliastraat 6 9050 Gentbrugge
Architect	Volt architecten cvba Burggravenlaan 264/101 9000 Gent T: 09 219 00 74

