

- 2. regenafvoer in zink
- 3. buitenschrijnwerk in neutrale tint
- 4. gevelmetselwerk in rood
- 5. gevelmetselwerk in zwart
- 6. boordplanken in neutrale kleur
- 7. dorpels in arduin
- 8. witte strepen, cementering

▼ +1.088


▼ +650

▼ +344

▼ ±0

perceelgrens

▼ -10

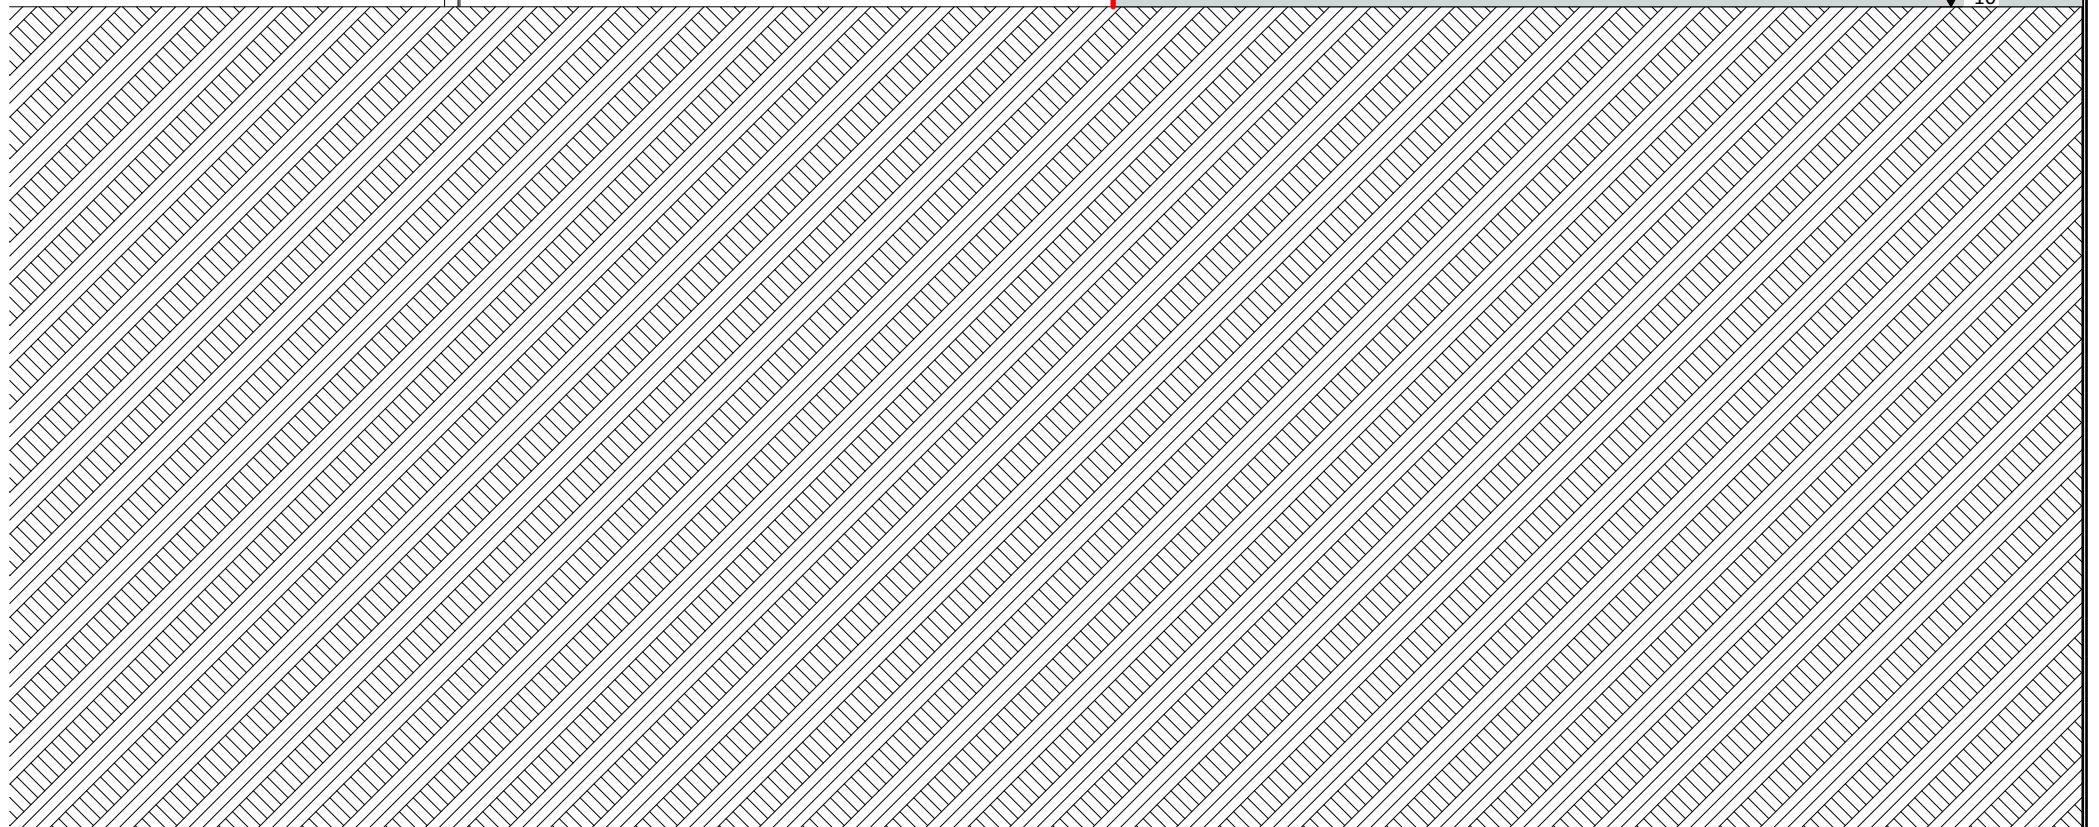

0 1 2 3 4 5 m

**Voorgevel NT** 1:50

**VOLT**

**Projectnaam** Cameliastraat 6

**Opdrachtgever** mevr Naesen Marleen | Cameliastraat 6 | 9050 Gentbrugge

**Architect** Volt architecten cvba | Burggravenlaan 264/101 | 9000 Gent | T: 09 219 00 74

