


- 3. buitenschrijnwerk in neutrale tint
- 4. gevelmetselwerk in rood
- 5. gevelmetselwerk in zwart
- 6. boordplanken in neutrale kleur
- 7. dorpels in arduin
- 8. witte strepen, cementering

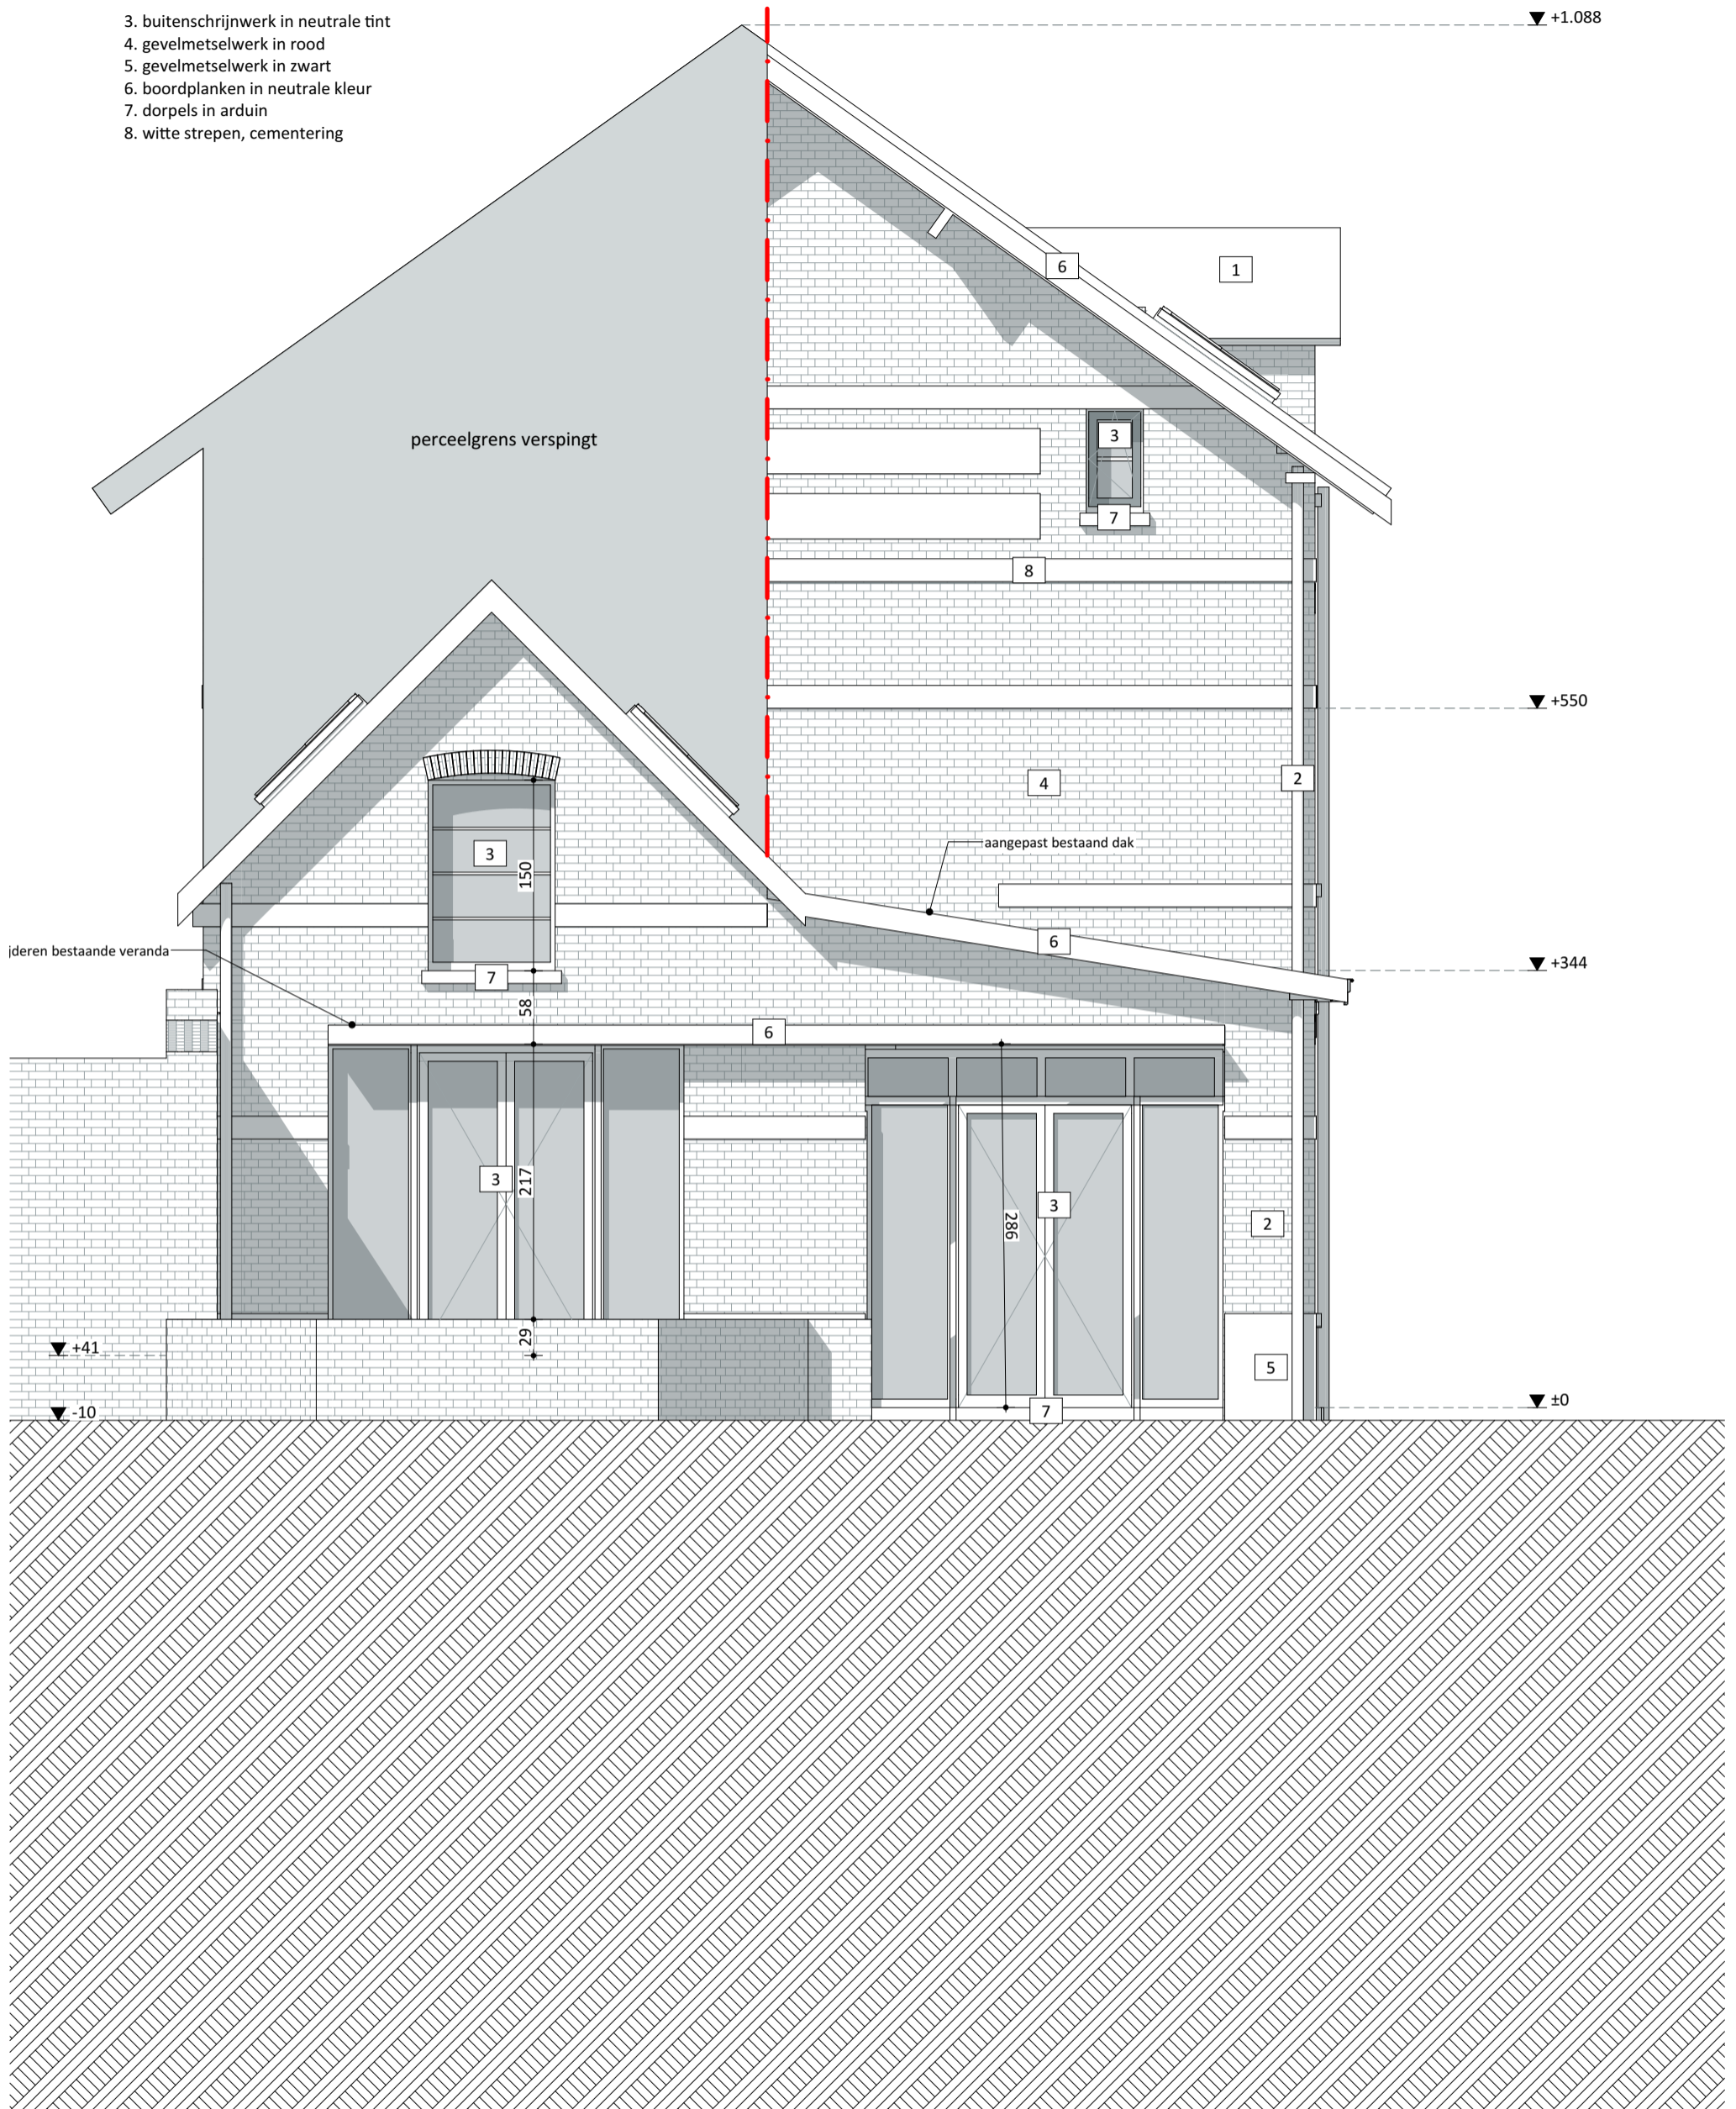

**Achtergevel NT** 1:50

**VOLT**

<b>Projectnaam</b>	Cameliastraat 6
<b>Opdrachtgever</b>	mevr Naesen Marleen   Cameliastraat 6   9050 Gentbrugge
<b>Architect</b>	Volt architecten cvba   Burggravenlaan 264/101   9000 Gent   T: 09 219 00 74