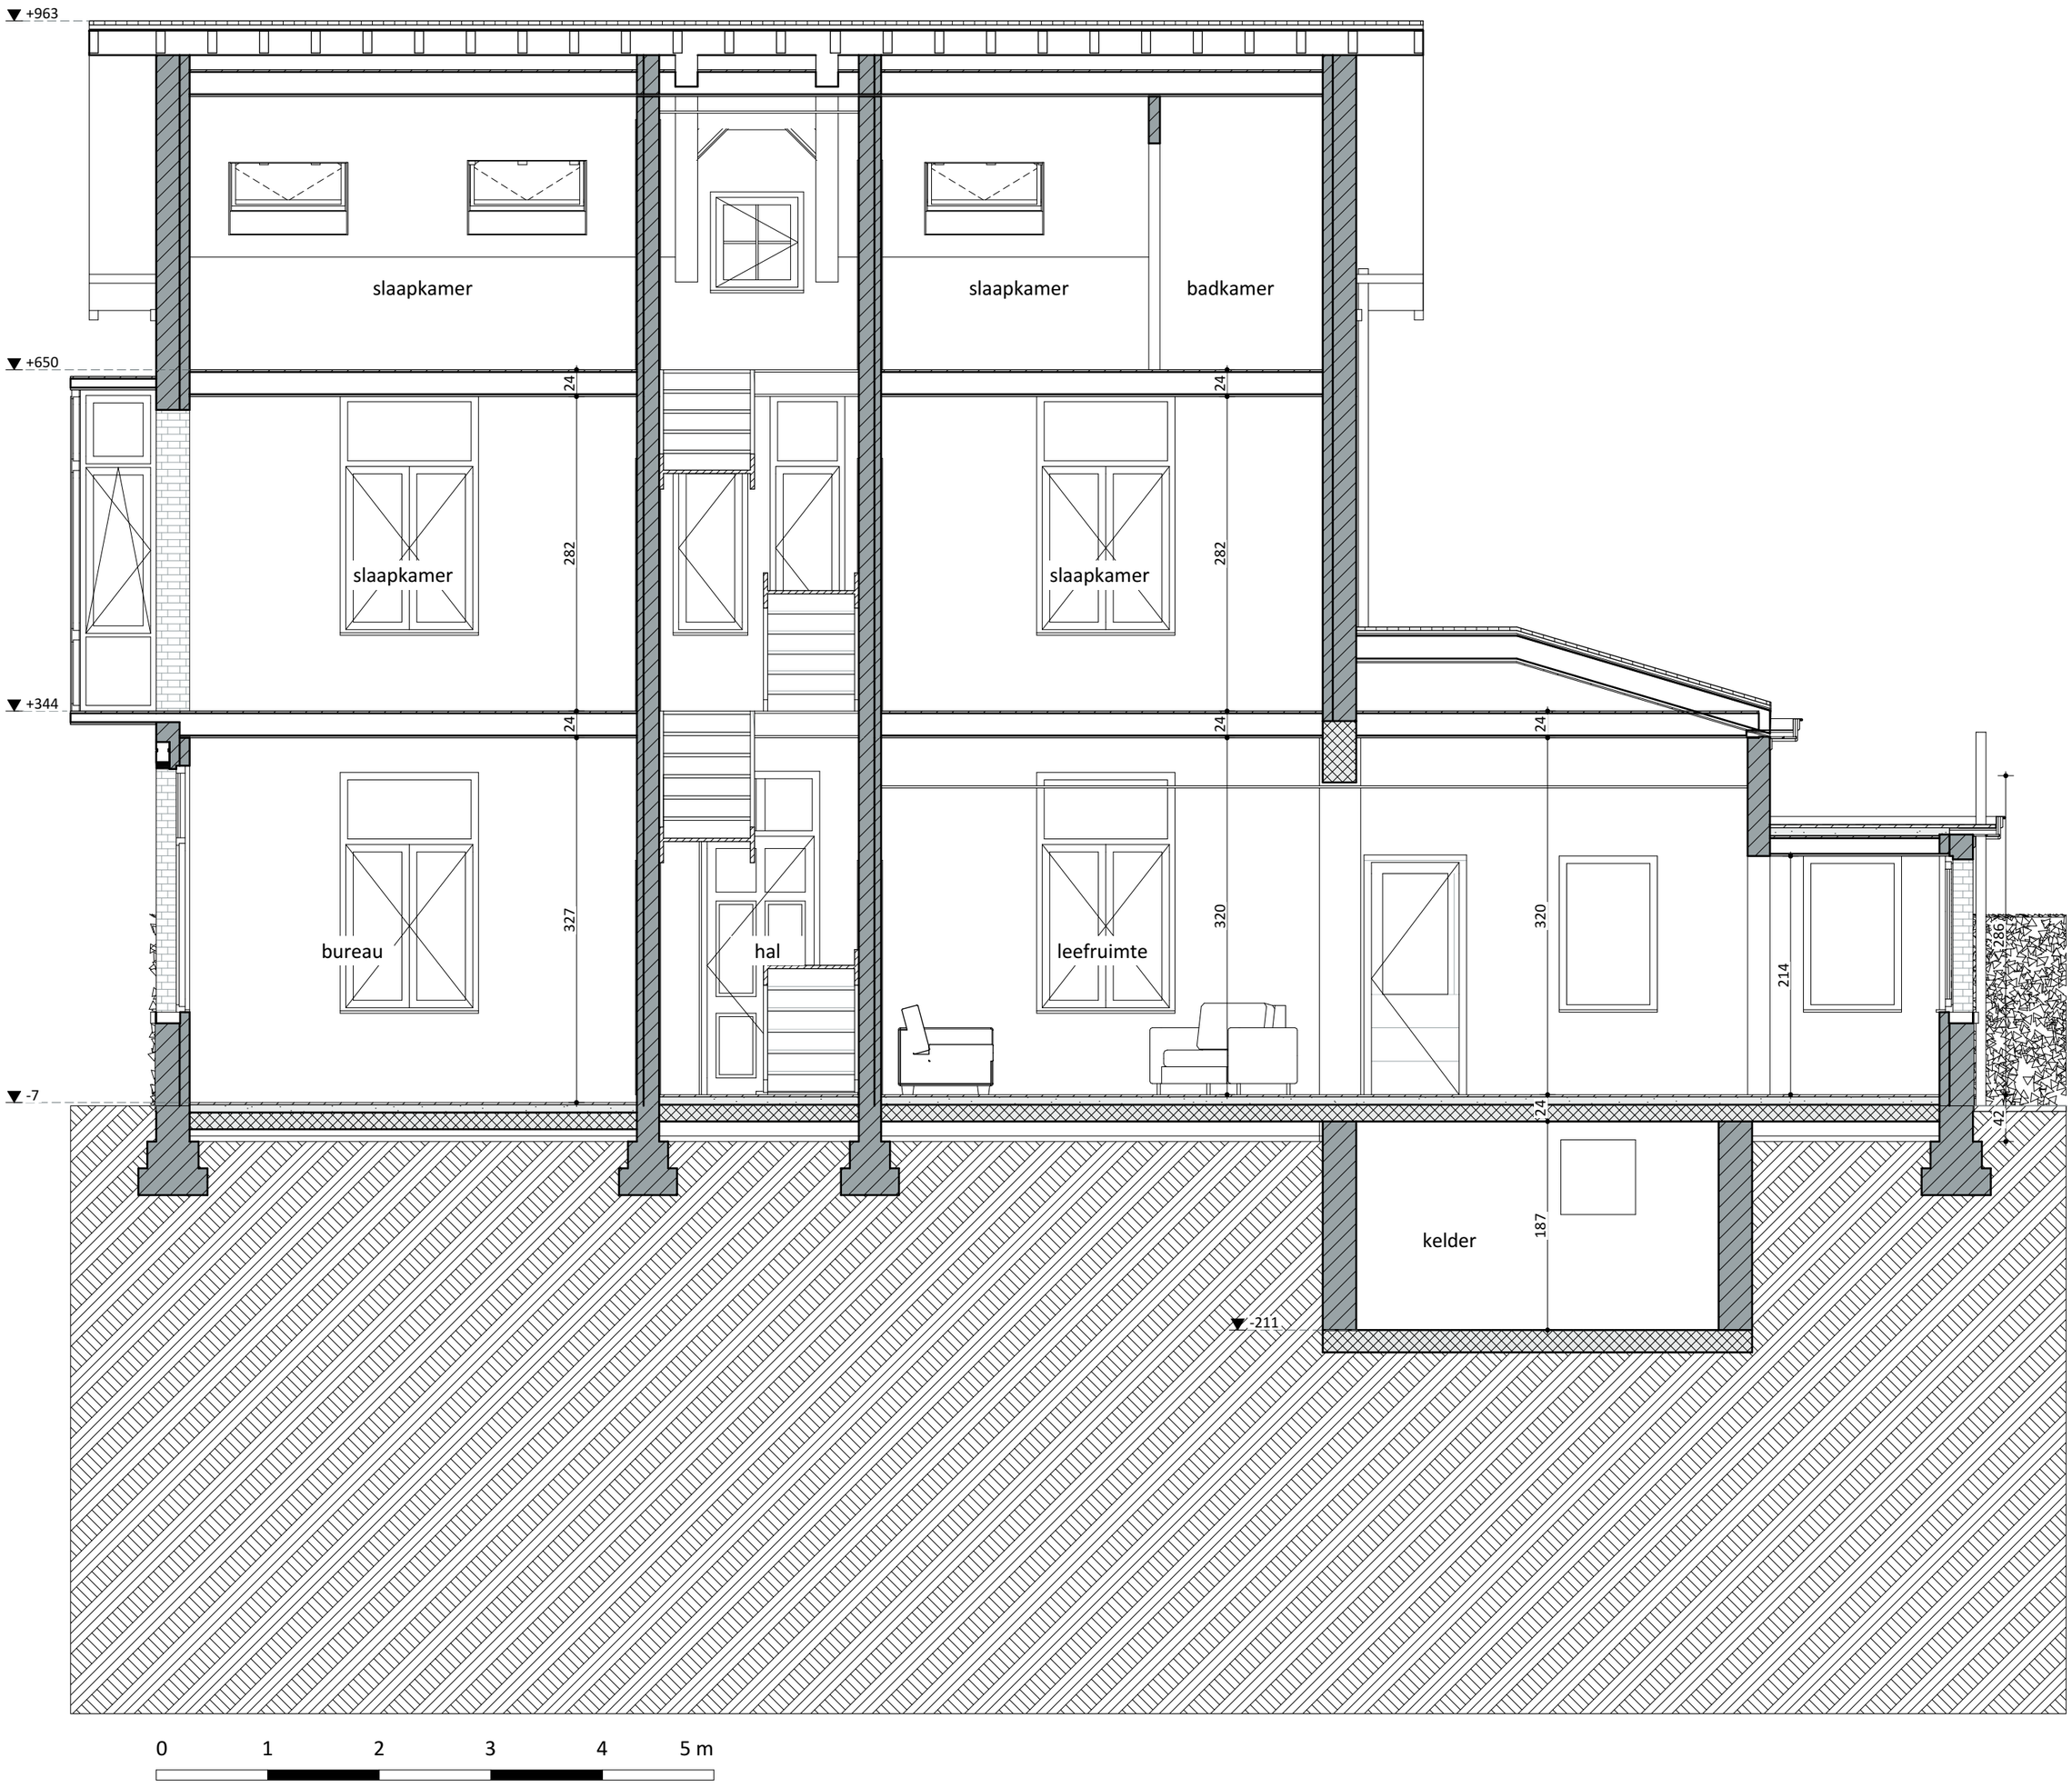

Doorsnede B-B BT 1:50

VOLT

Projectnaam	Cameliastraat 6
Opdrachtgever	mevr Naesen Marleen | Cameliastraat 6 | 9050 Gentbrugge
Architect	Volt architecten cvba | Burggravenlaan 264/101 | 9000 Gent | T: 09 219 00 74