



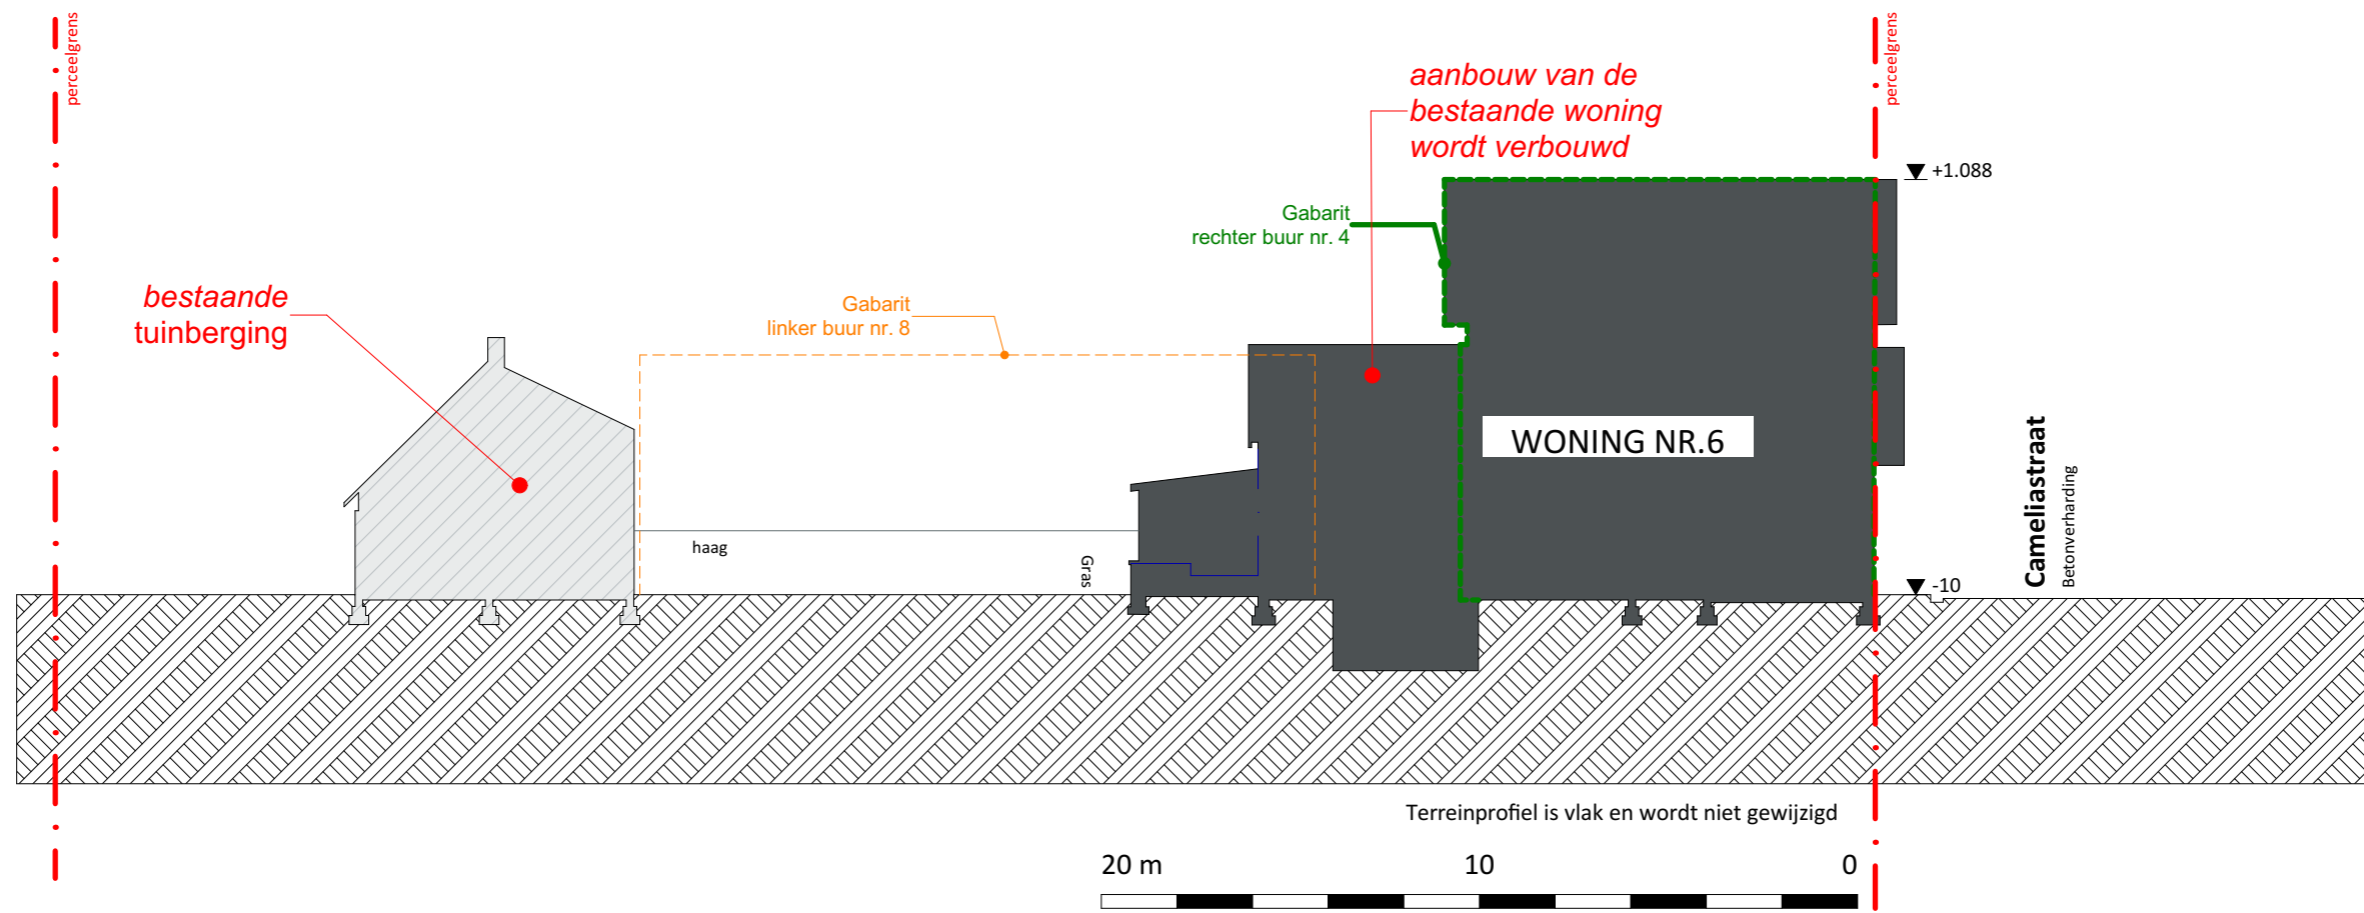


LEGENDE BIJ TERREINPROFIEL

-  Tuinberging
-  Te verbouwen bestaande woning
-  Perceelsgrens
-  Nieuwe toestand



Terreinprofiel BT 1:200

VOLT

| | |
|----------------------|--|
| Projectnaam | Cameliastraat 6 |
| Opdrachtgever | mevr Naesen Marleen Cameliastraat 6 9050 Gentbrugge |
| Architect | Volt architecten cvba Burggravenlaan 264/101 9000 Gent T: 09 219 00 74 |

