



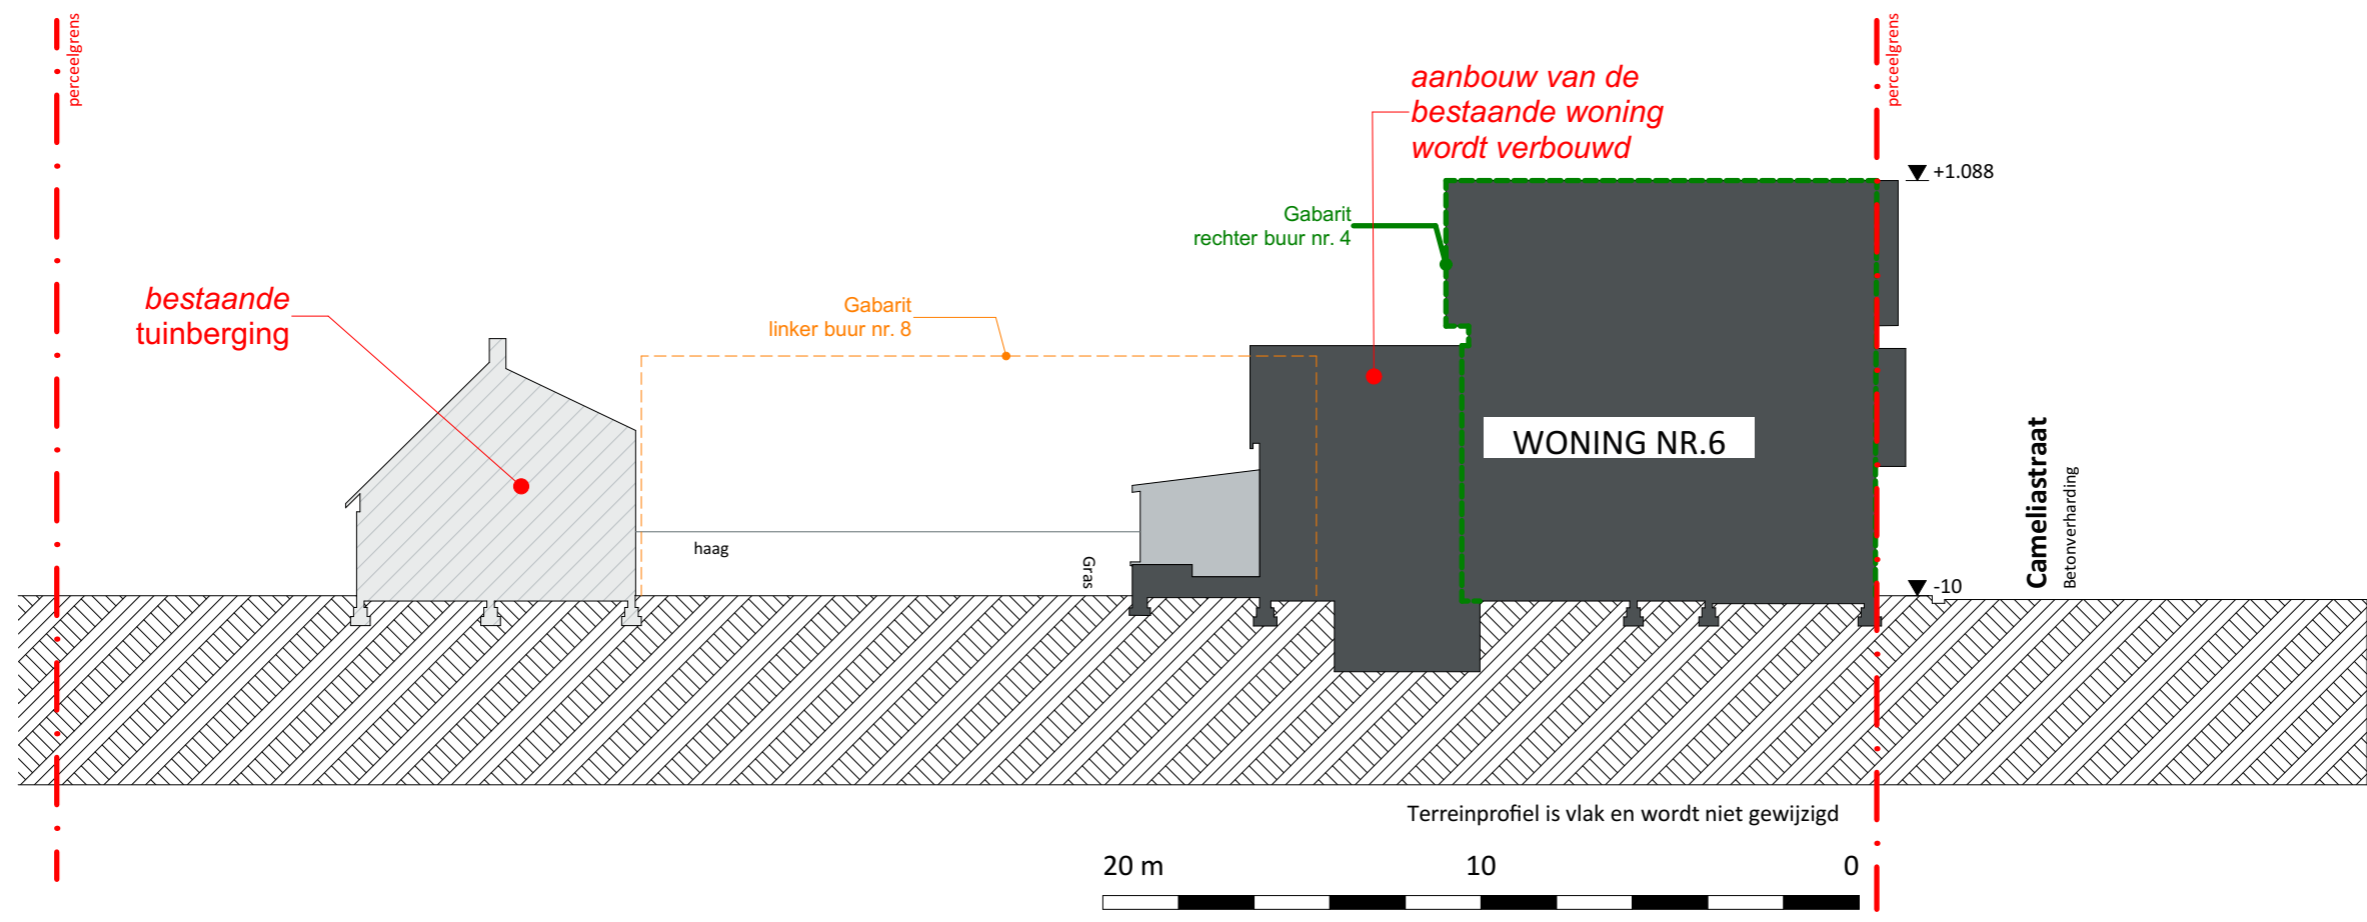


LEGENDE BIJ TERREINPROFIEL

-  Tuinberging
-  Te verbouwen bestaande woning
-  Perceelsgrens
-  Af te breken

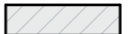

Terreinprofiel NT 1:200		VOLT
Projectnaam	Cameliastraat 6	
Opdrachtgever	mevr Naesen Marleen Cameliastraat 6 9050 Gentbrugge	
Architect	Volt architecten cvba Burggravenlaan 264/101 9000 Gent T: 09 219 00 74	

