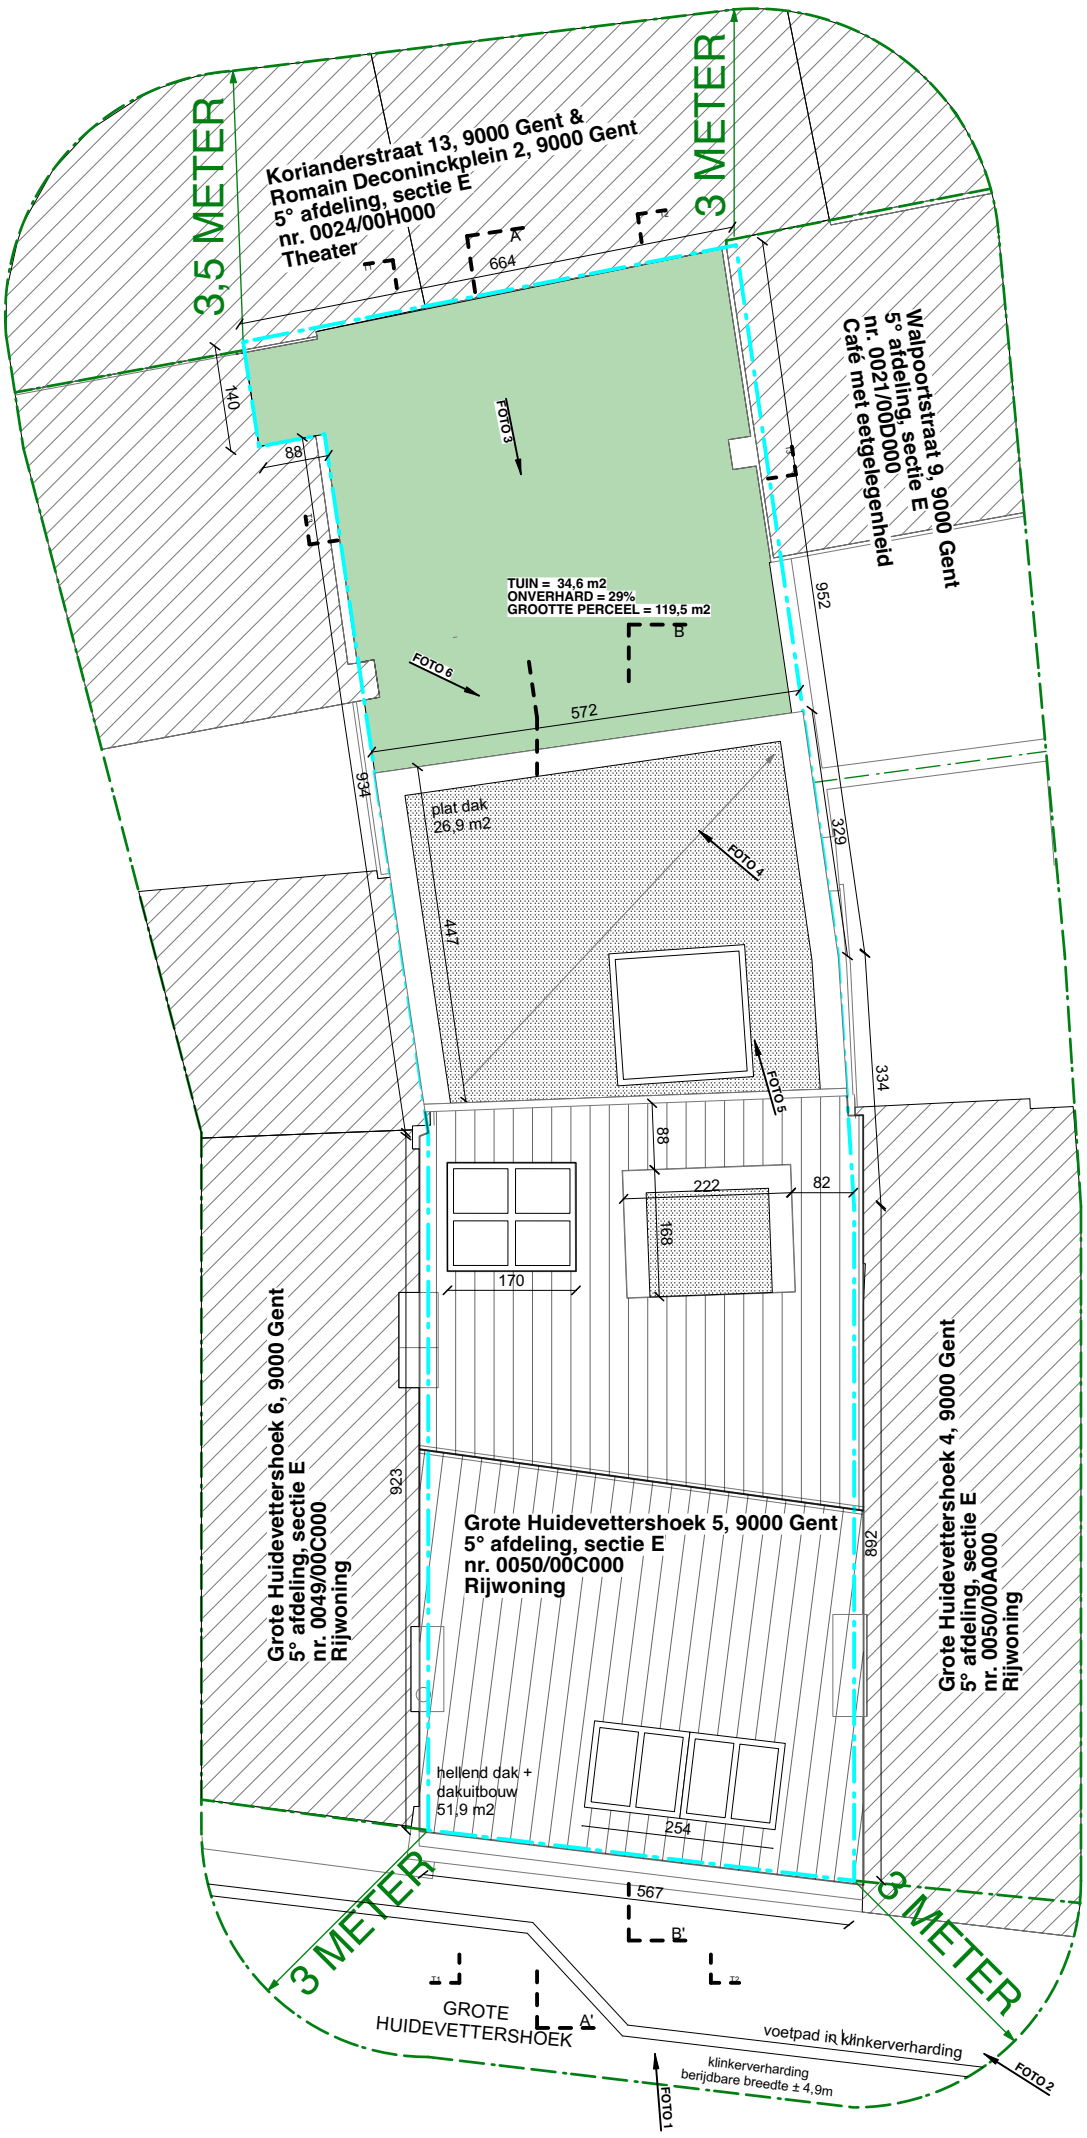

ZIE BIJZONDERE VOORWAARDE(N)

INPLANTINGSPLAN
NIEUW
1:100