


**ZIE BIJZONDERE
VOORWAARDE(N)**

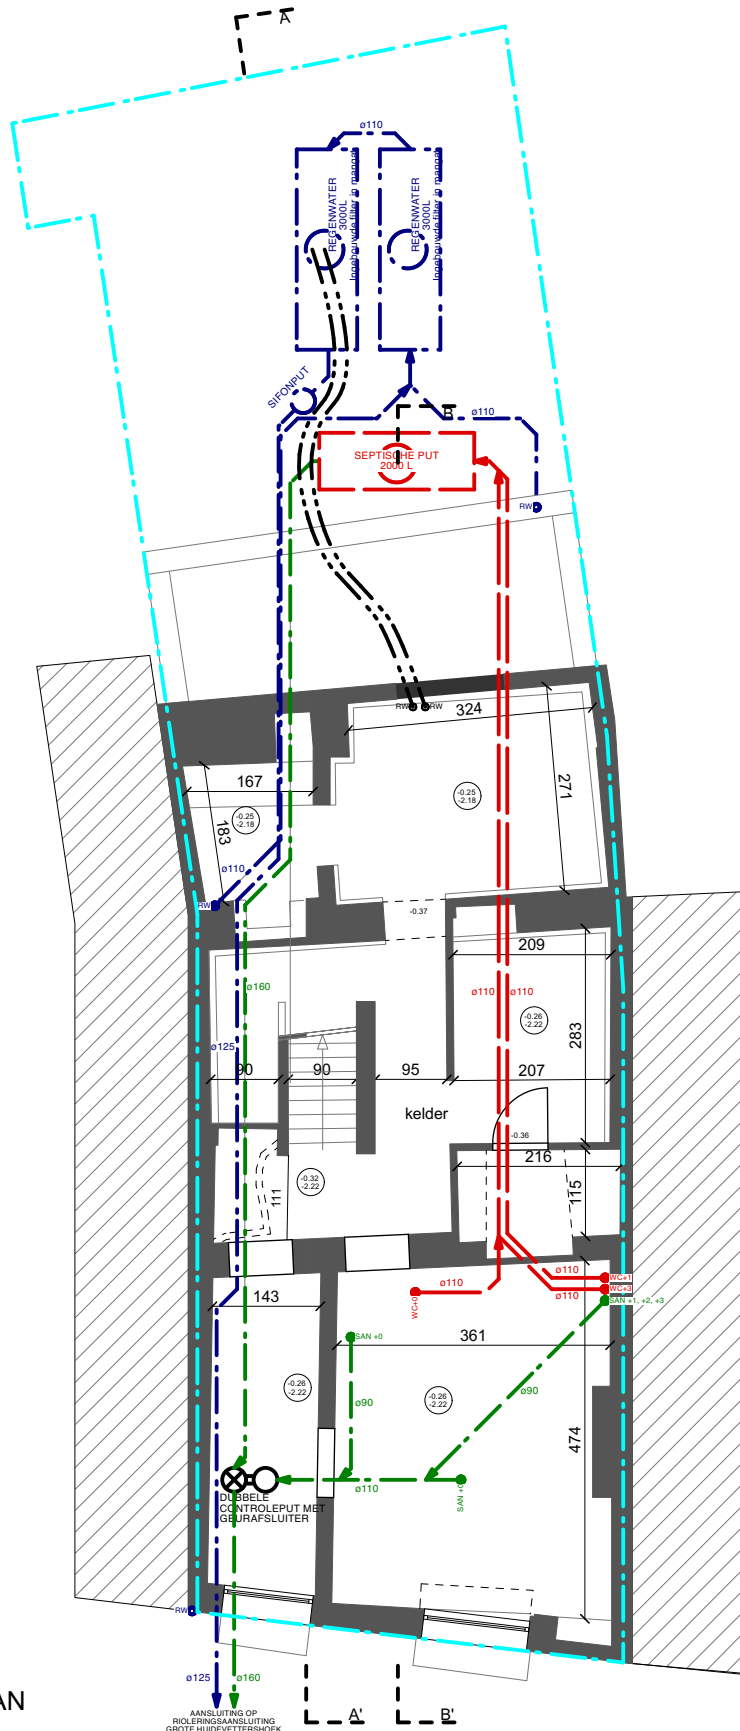

FUNDERINGSPLAN
NIEUW
1:100

AANSLUITING OP
RIOLERINGSANSLUITING
GROTE HUIDEETTERSHOEK
WORDT GESCHIEDEN AANGEBODEN
AAN DE OPENBARE RIOLERING