


**ZIE BIJZONDERE
VOORWAARDE(N)**

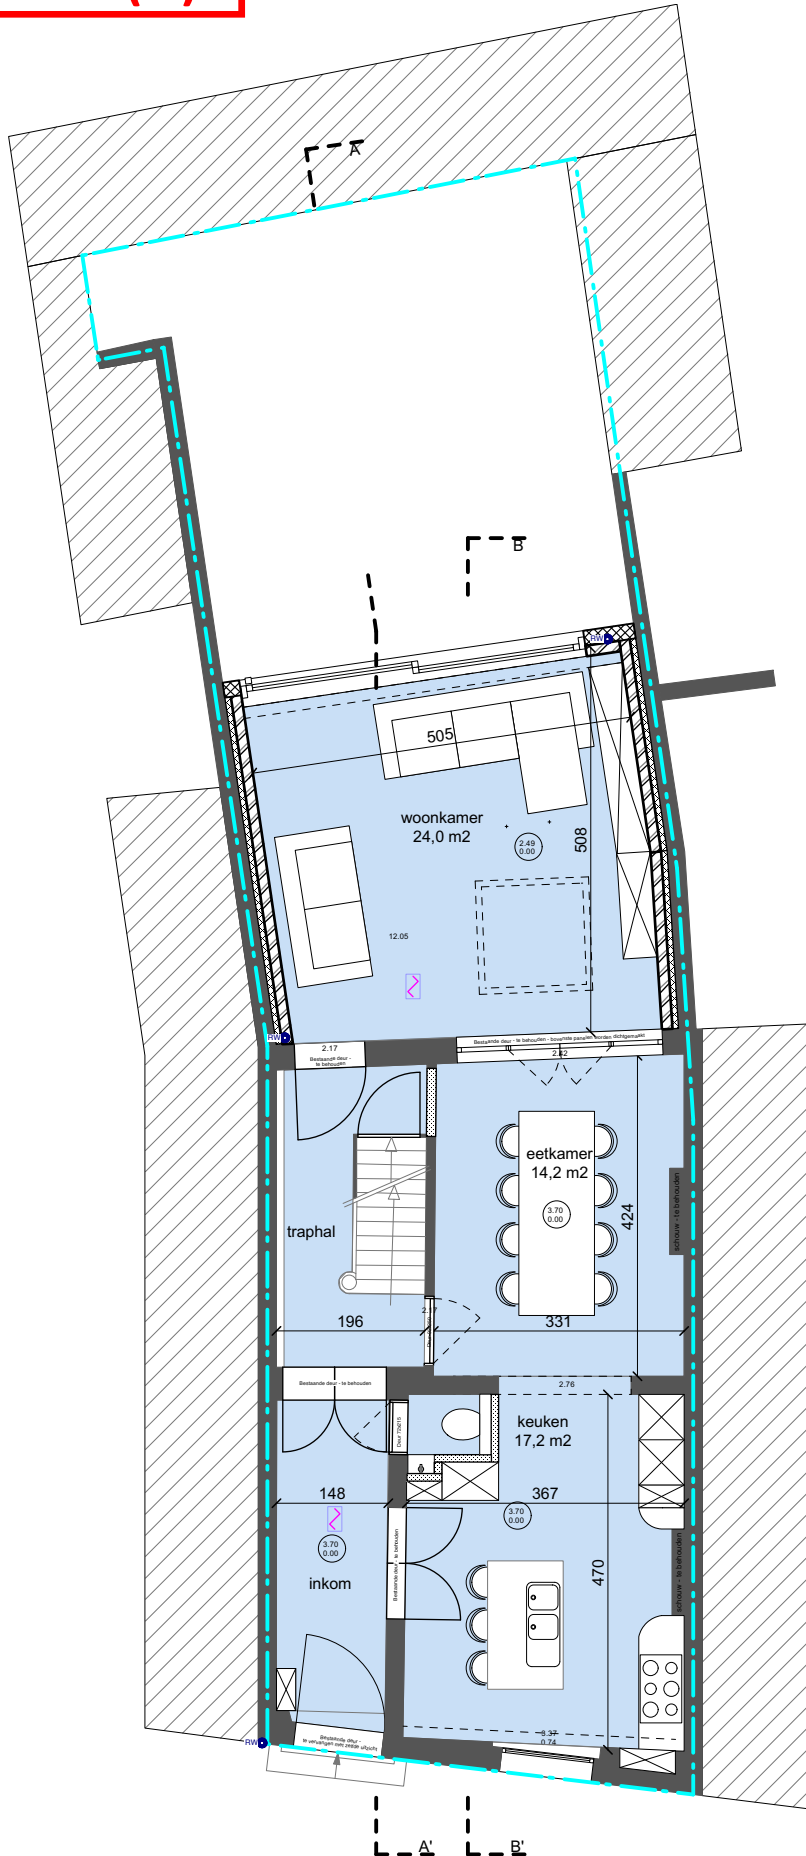

PLAN +0
NIEUW
1:100