


**ZIE BIJZONDERE
VOORWAARDE(N)**

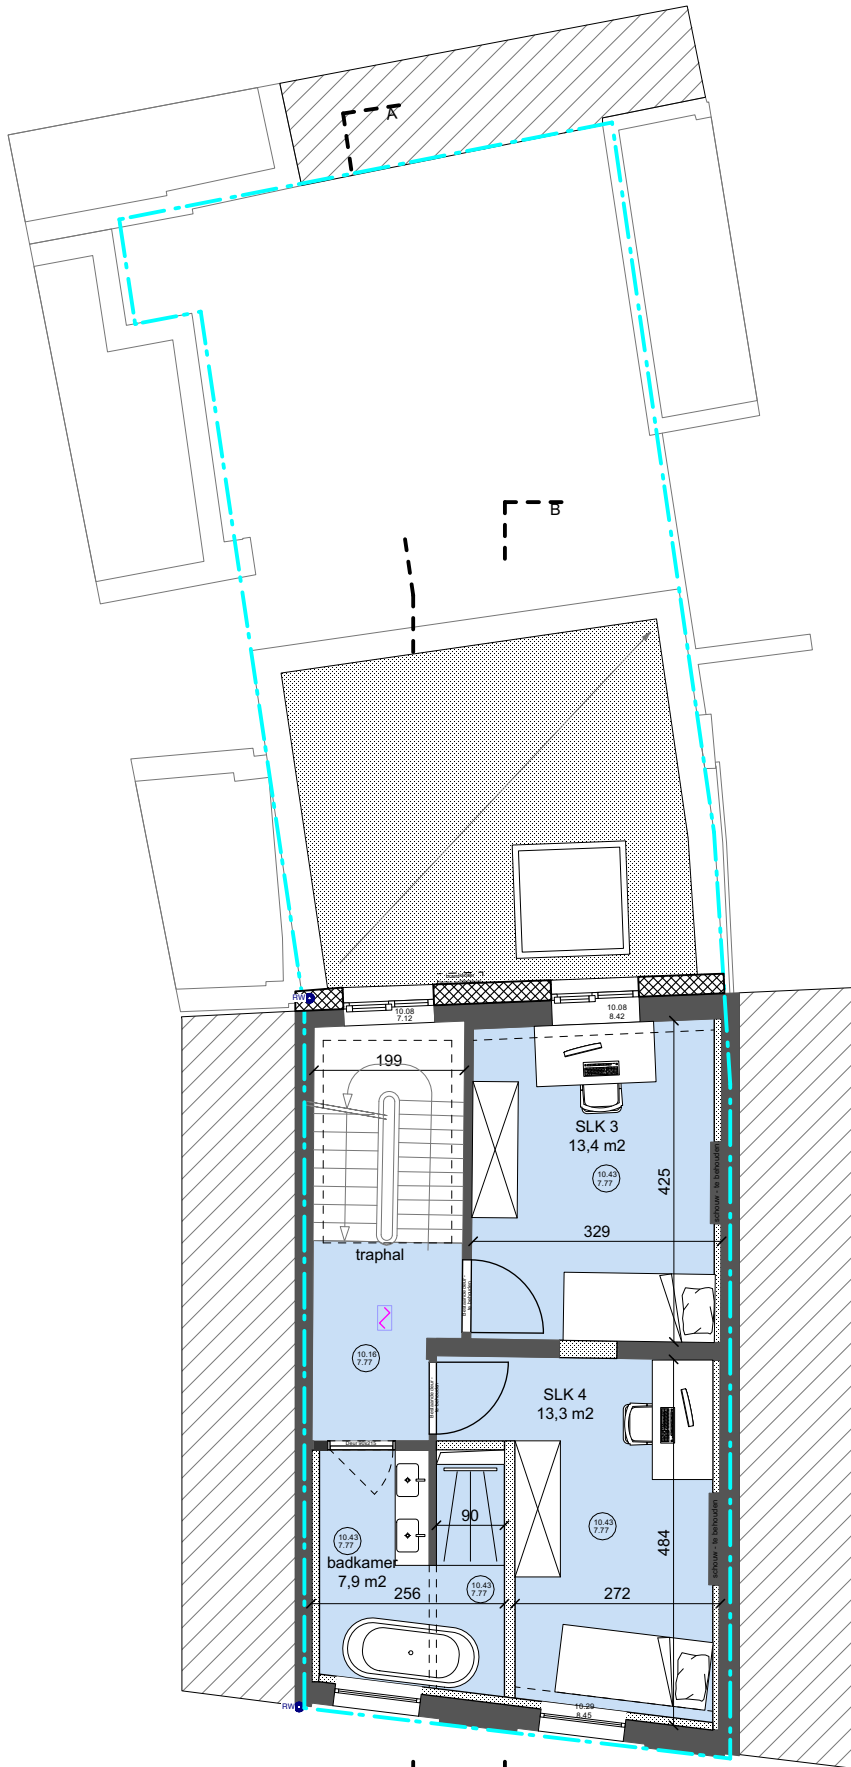

PLAN +2
NIEUW
1:100

