


**ZIE BIJZONDERE  
VOORWAARDE(N)**

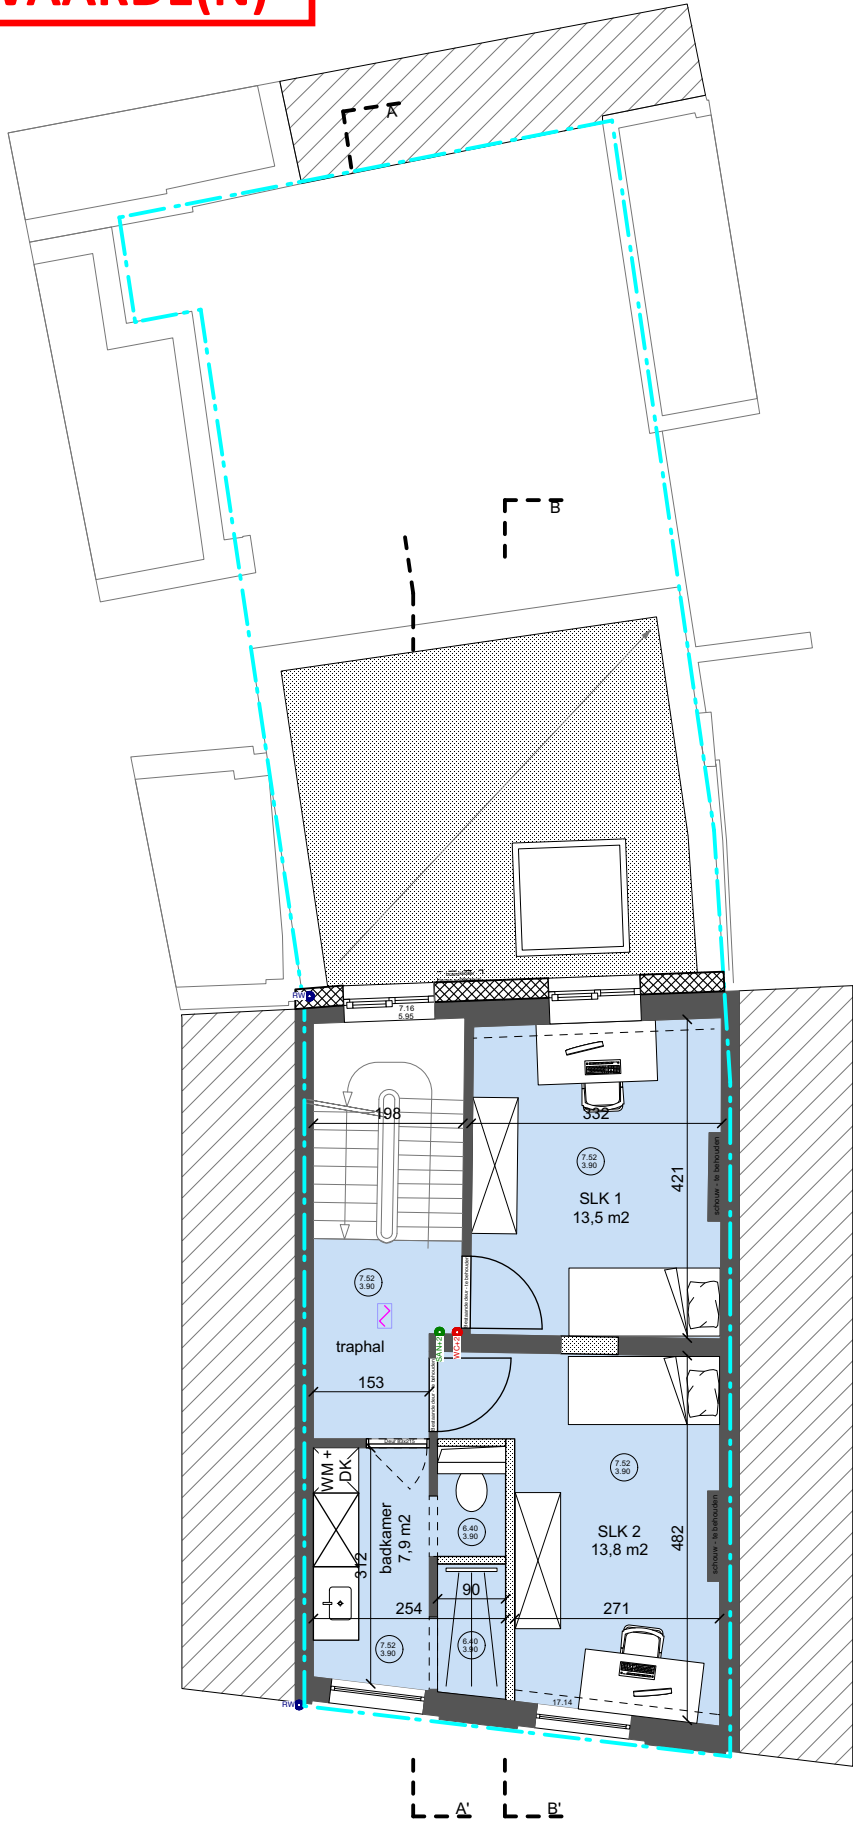

PLAN +1  
NIEUW  
1:100