


**ZIE BIJZONDERE
VOORWAARDE(N)**

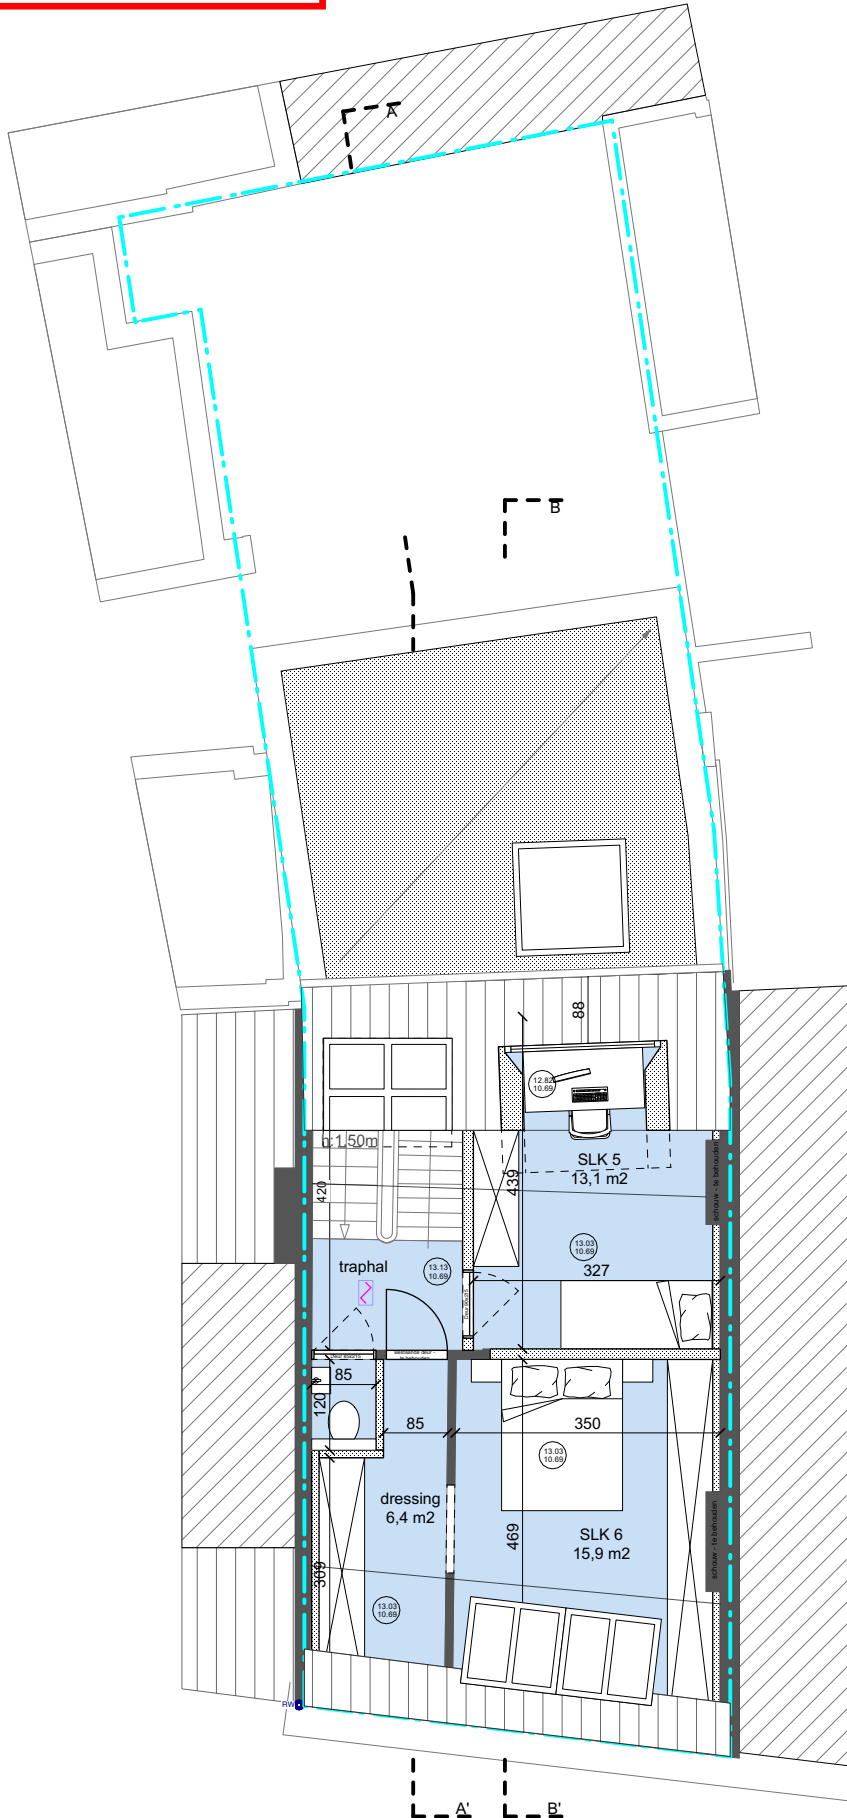

PLAN +3
NIEUW
1:100