


**ZIE BIJZONDERE
VOORWAARDE(N)**

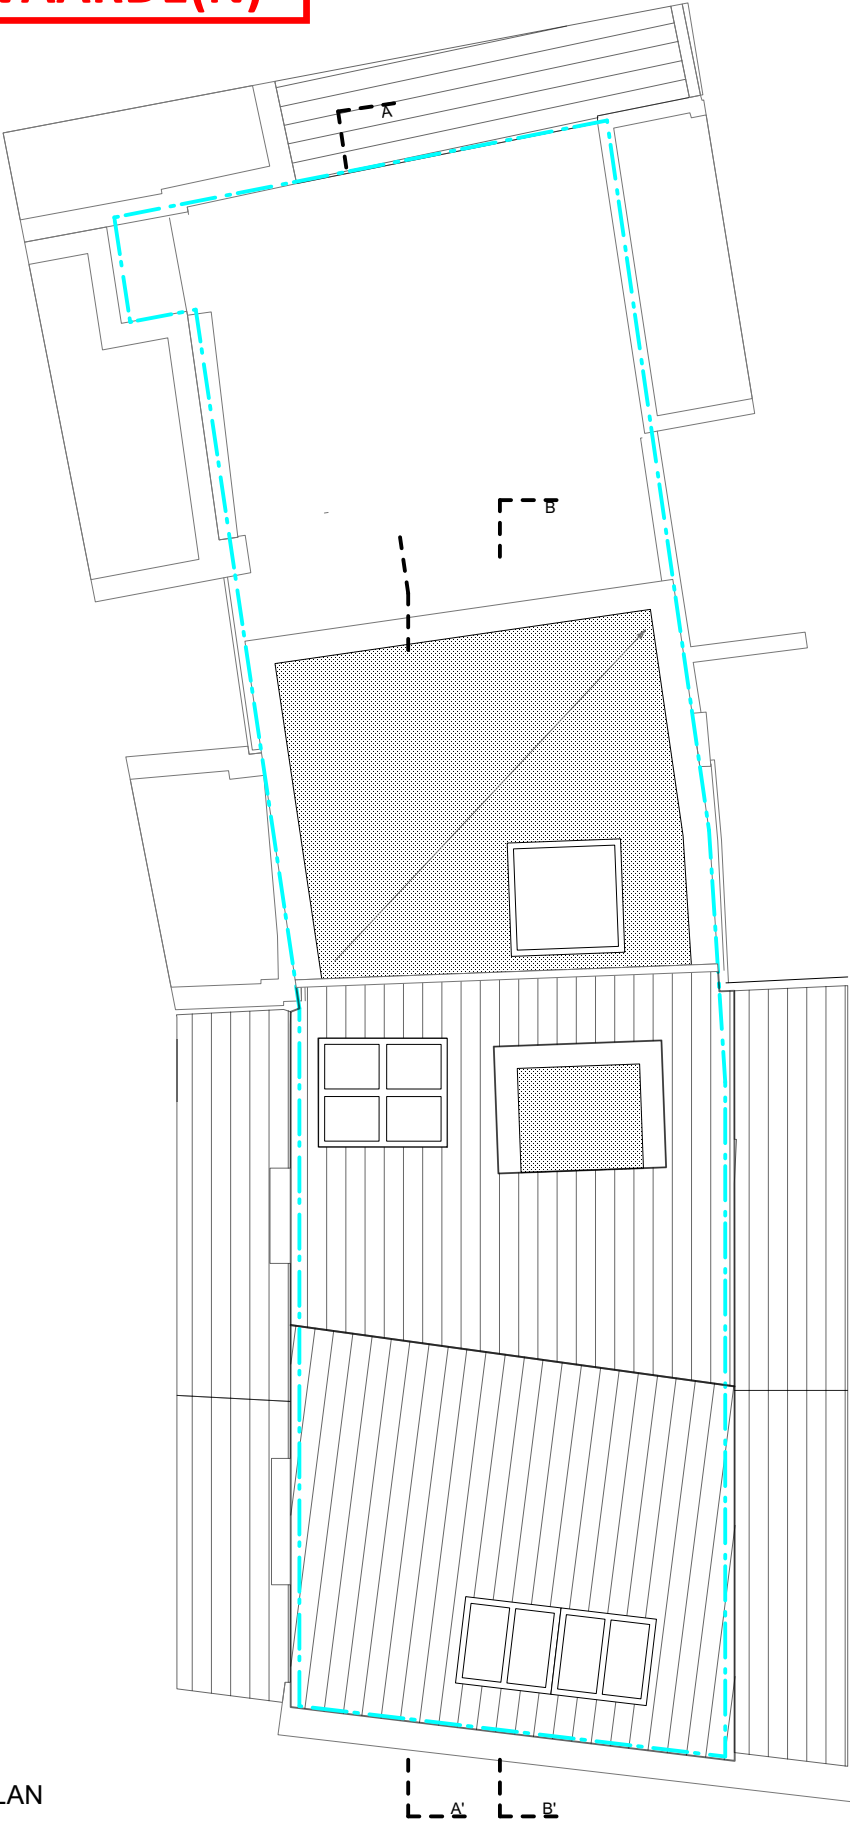

DAKENPLAN
NIEUW
1:100

A-A B-B