SNEDE AA'
NIEUW
1:100
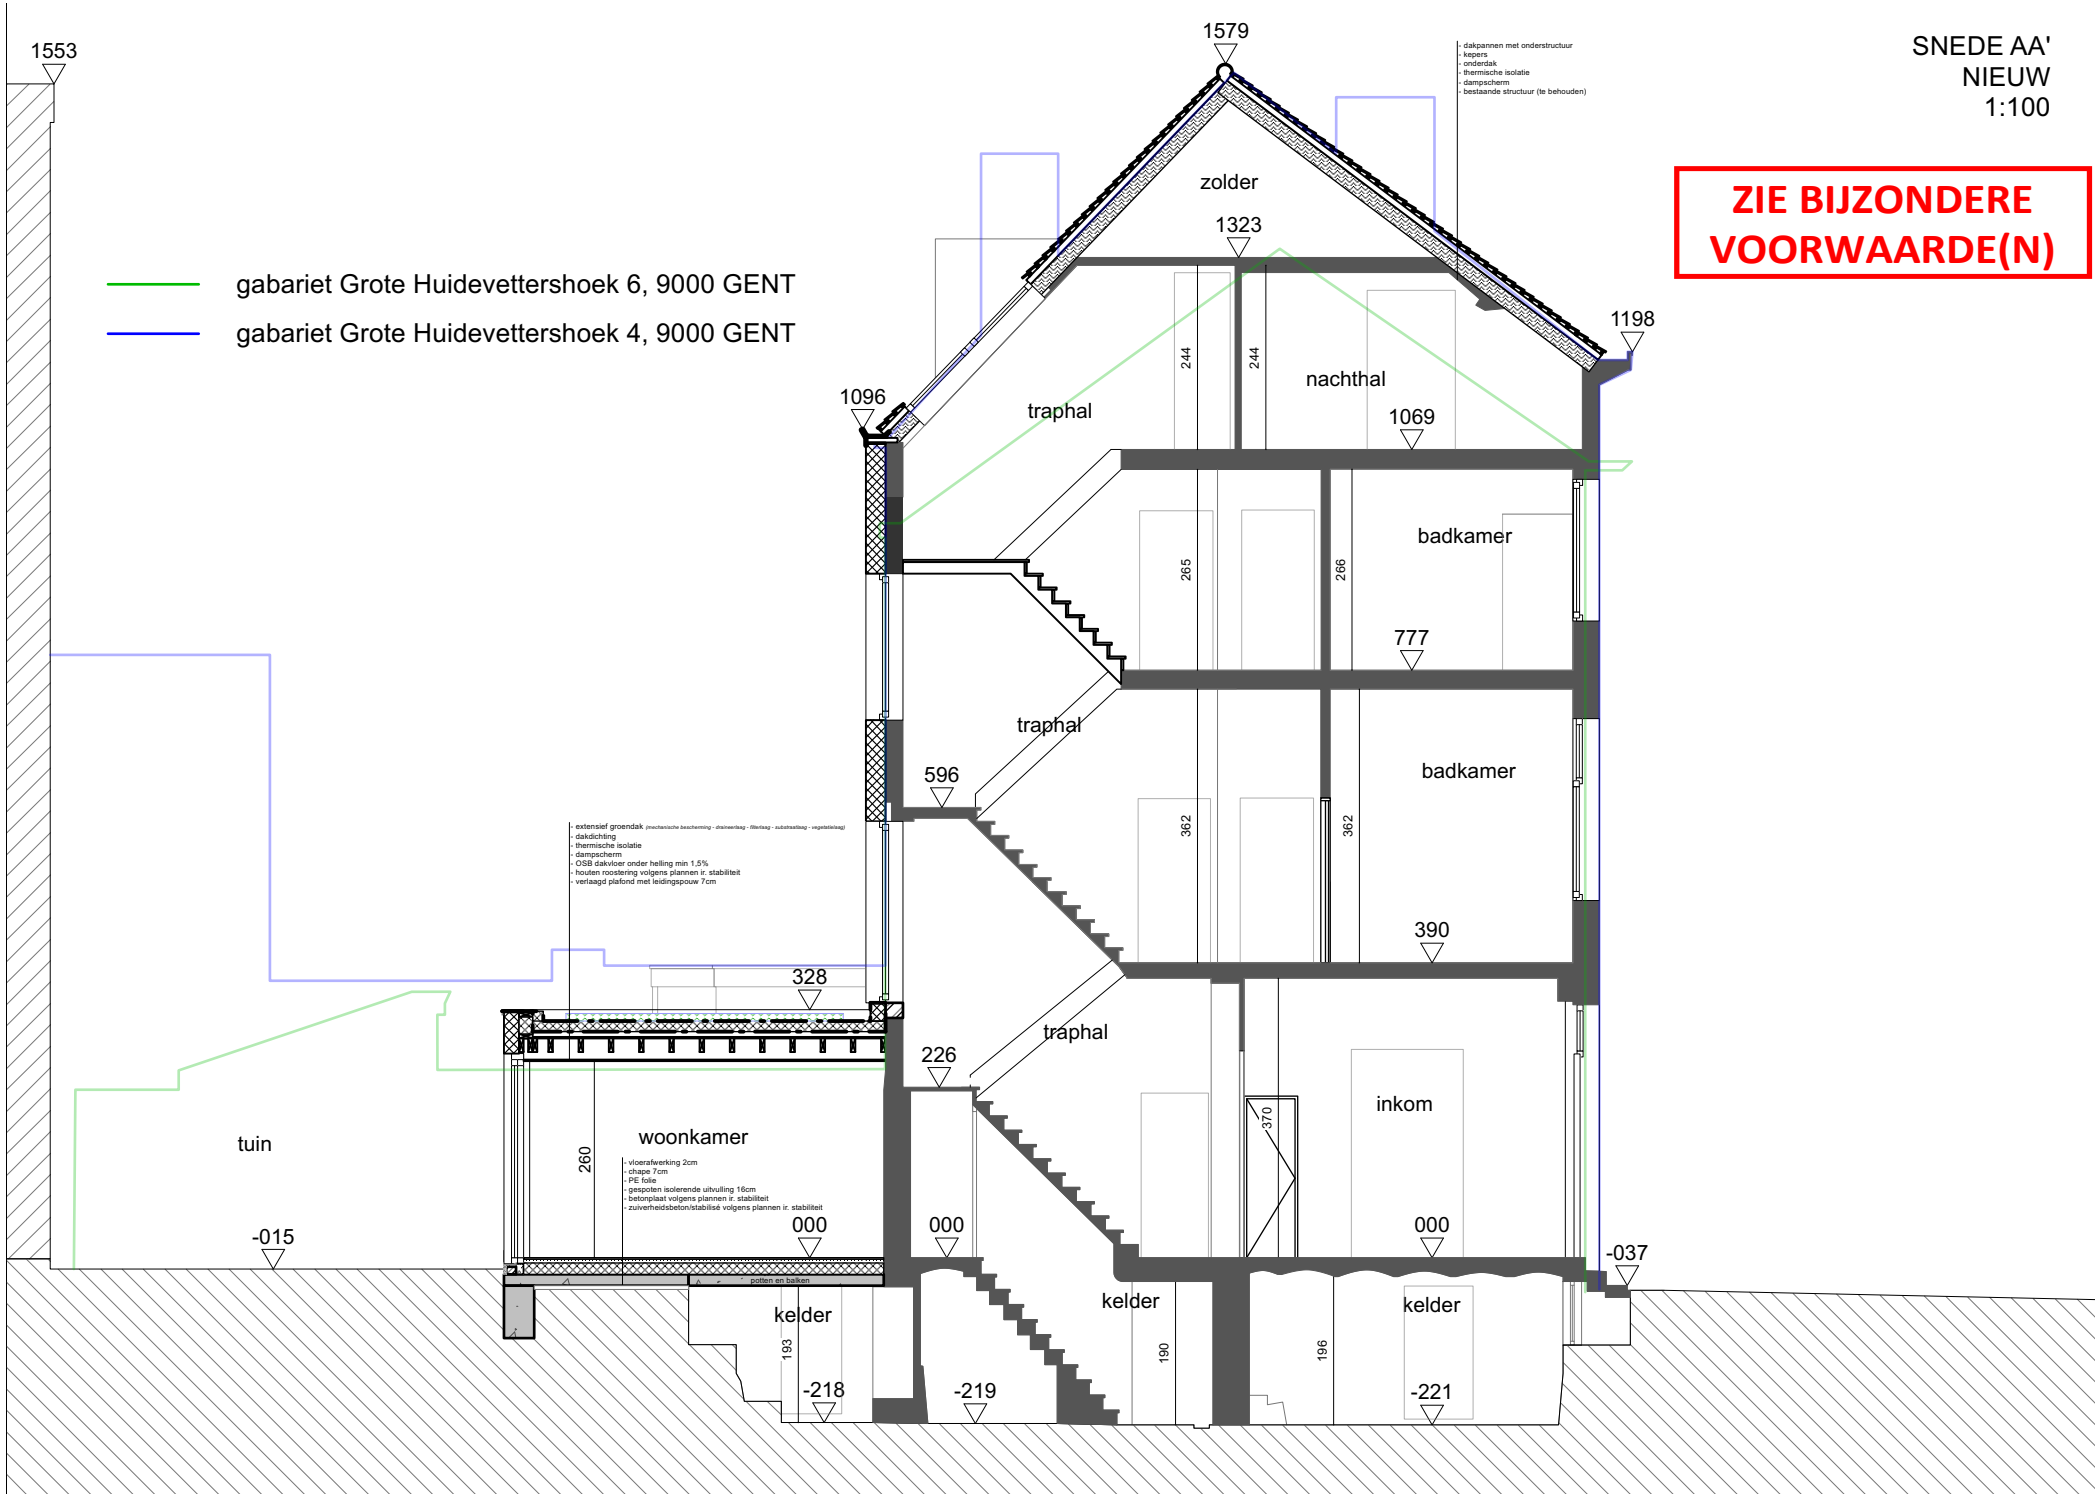
ZIE BIJZONDERE VOORWAARDE(N)