



Terreinprofiel 1

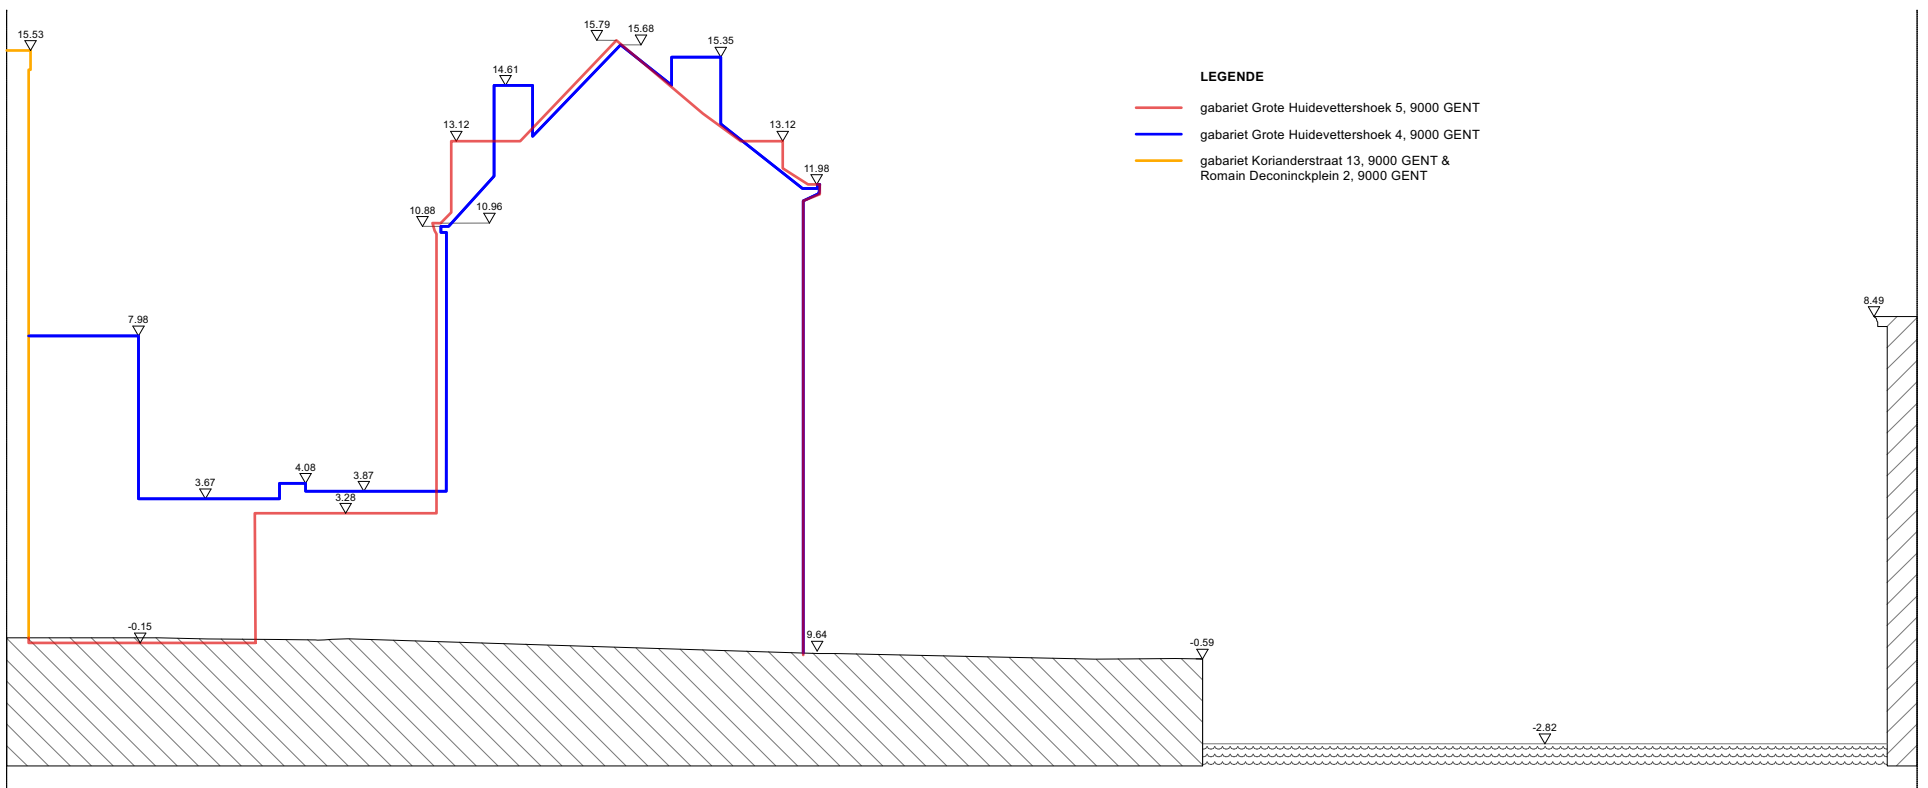

Terreinprofiel 2

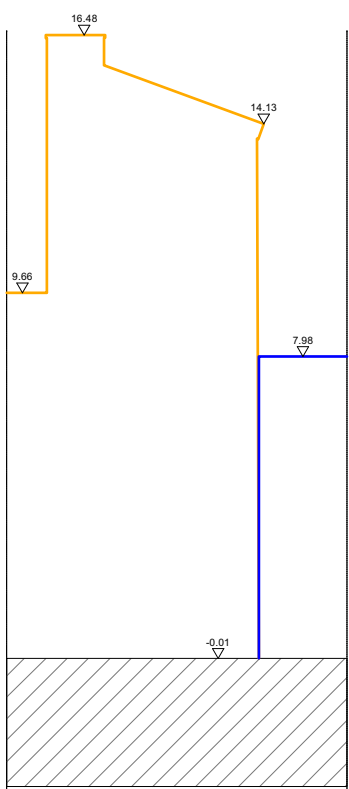

Terreinprofiel 3

- LEGENDE**
- gabariet Grote Huidvettershoek 5, 9000 GENT
 - gabariet Grote Huidvettershoek 6, 9000 GENT
 - gabariet Korianderstraat 13, 9000 GENT & Romain Deconinckplein 2, 9000 GENT

- LEGENDE**
- gabariet Grote Huidvettershoek 5, 9000 GENT
 - gabariet Grote Huidvettershoek 4, 9000 GENT
 - gabariet Korianderstraat 13, 9000 GENT & Romain Deconinckplein 2, 9000 GENT

- LEGENDE**
- gabariet Grote Huidvettershoek 5, 9000 GENT
 - gabariet Grote Huidvettershoek 4, 9000 GENT
 - gabariet Korianderstraat 13, 9000 GENT & Romain Deconinckplein 2, 9000 GENT

**ZIE BIJZONDERE
VOORWAARDE(N)**