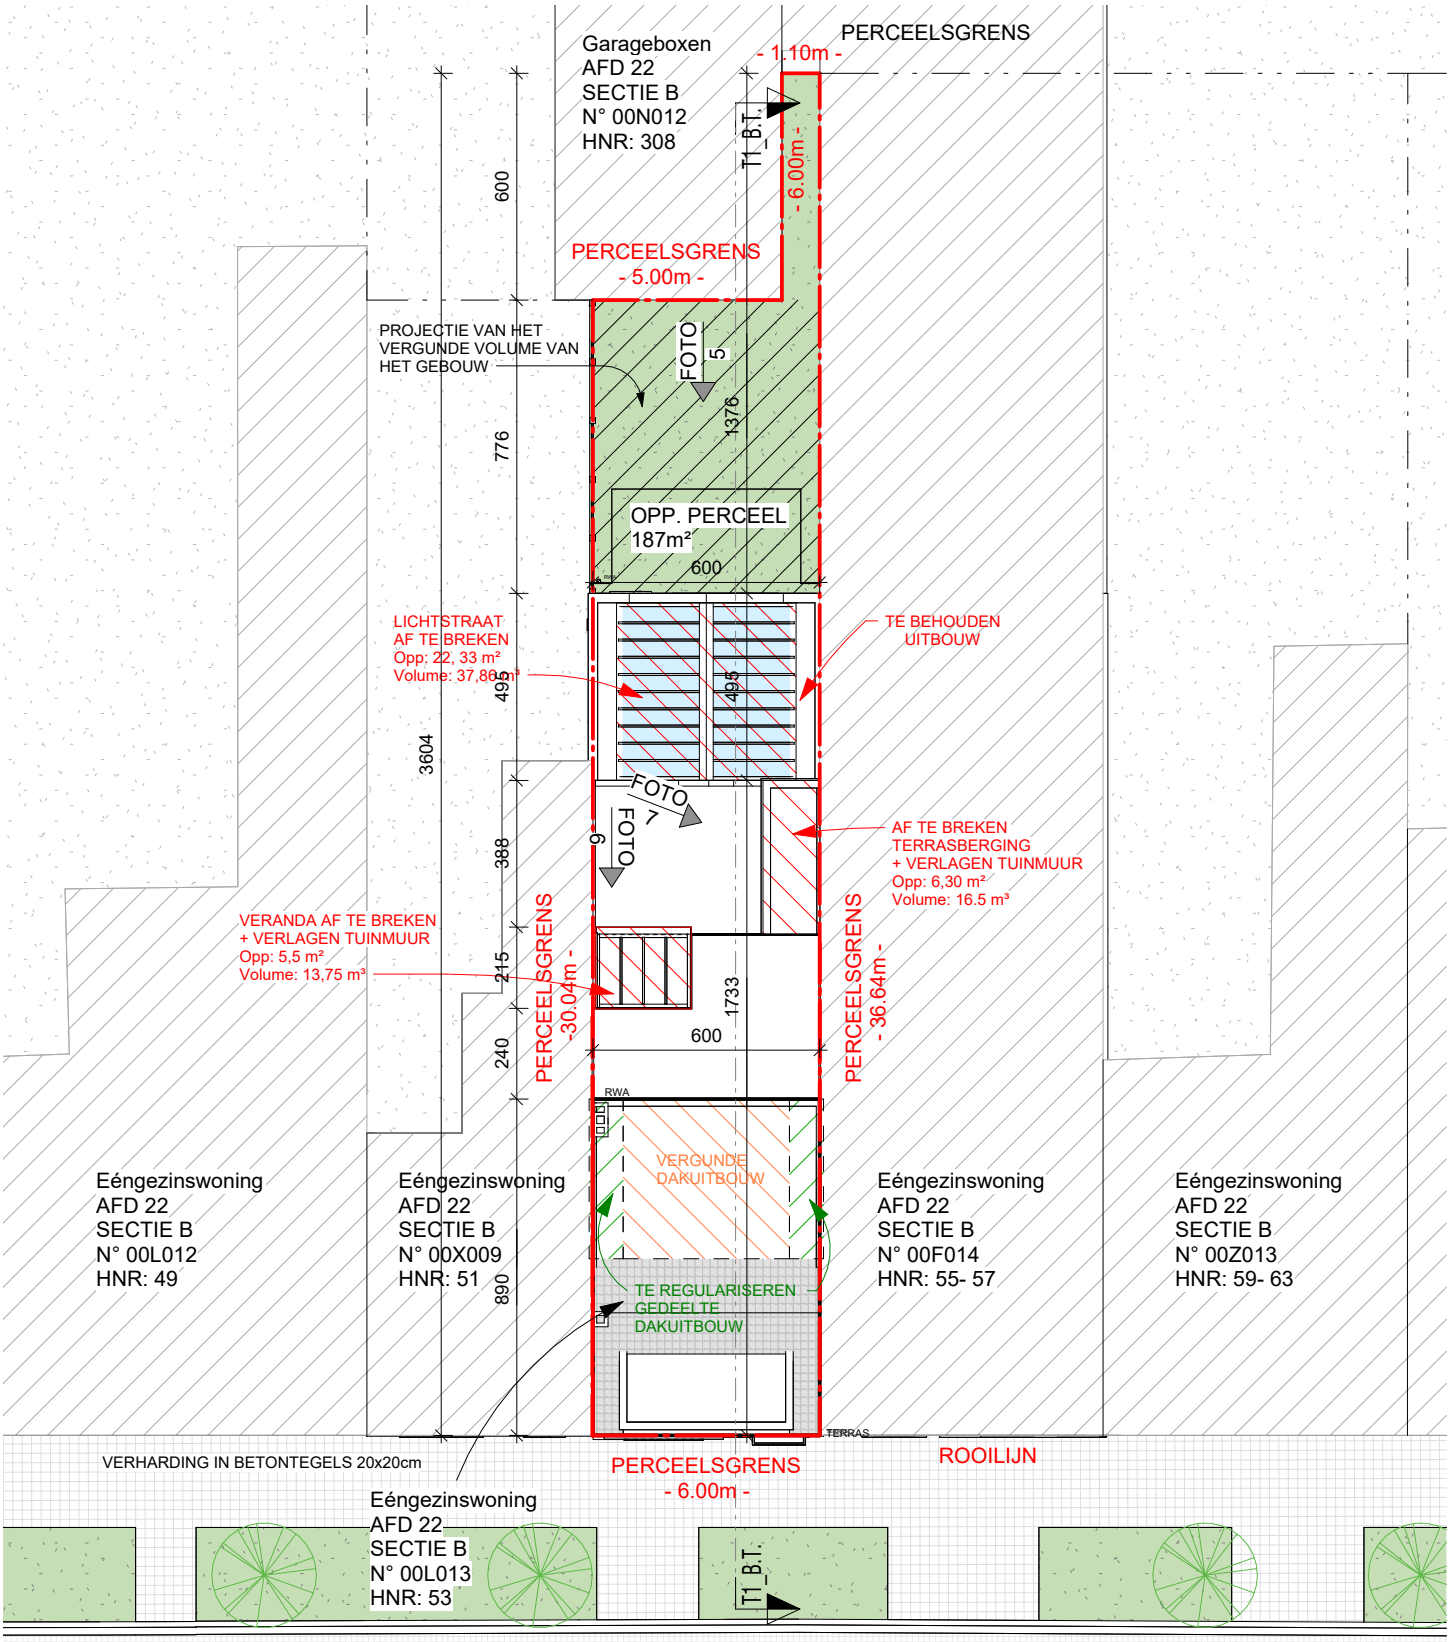

PRISMA ARCHITECTEN

Inplantingsplan
BESTAANDE TOESTAND
Caudron - Verstraete
2335

SCHAAL : 1 : 200
DATUM : 27/03/2024
11:36:15