


**ZIE BIJZONDERE  
VOORWAARDE(N)**

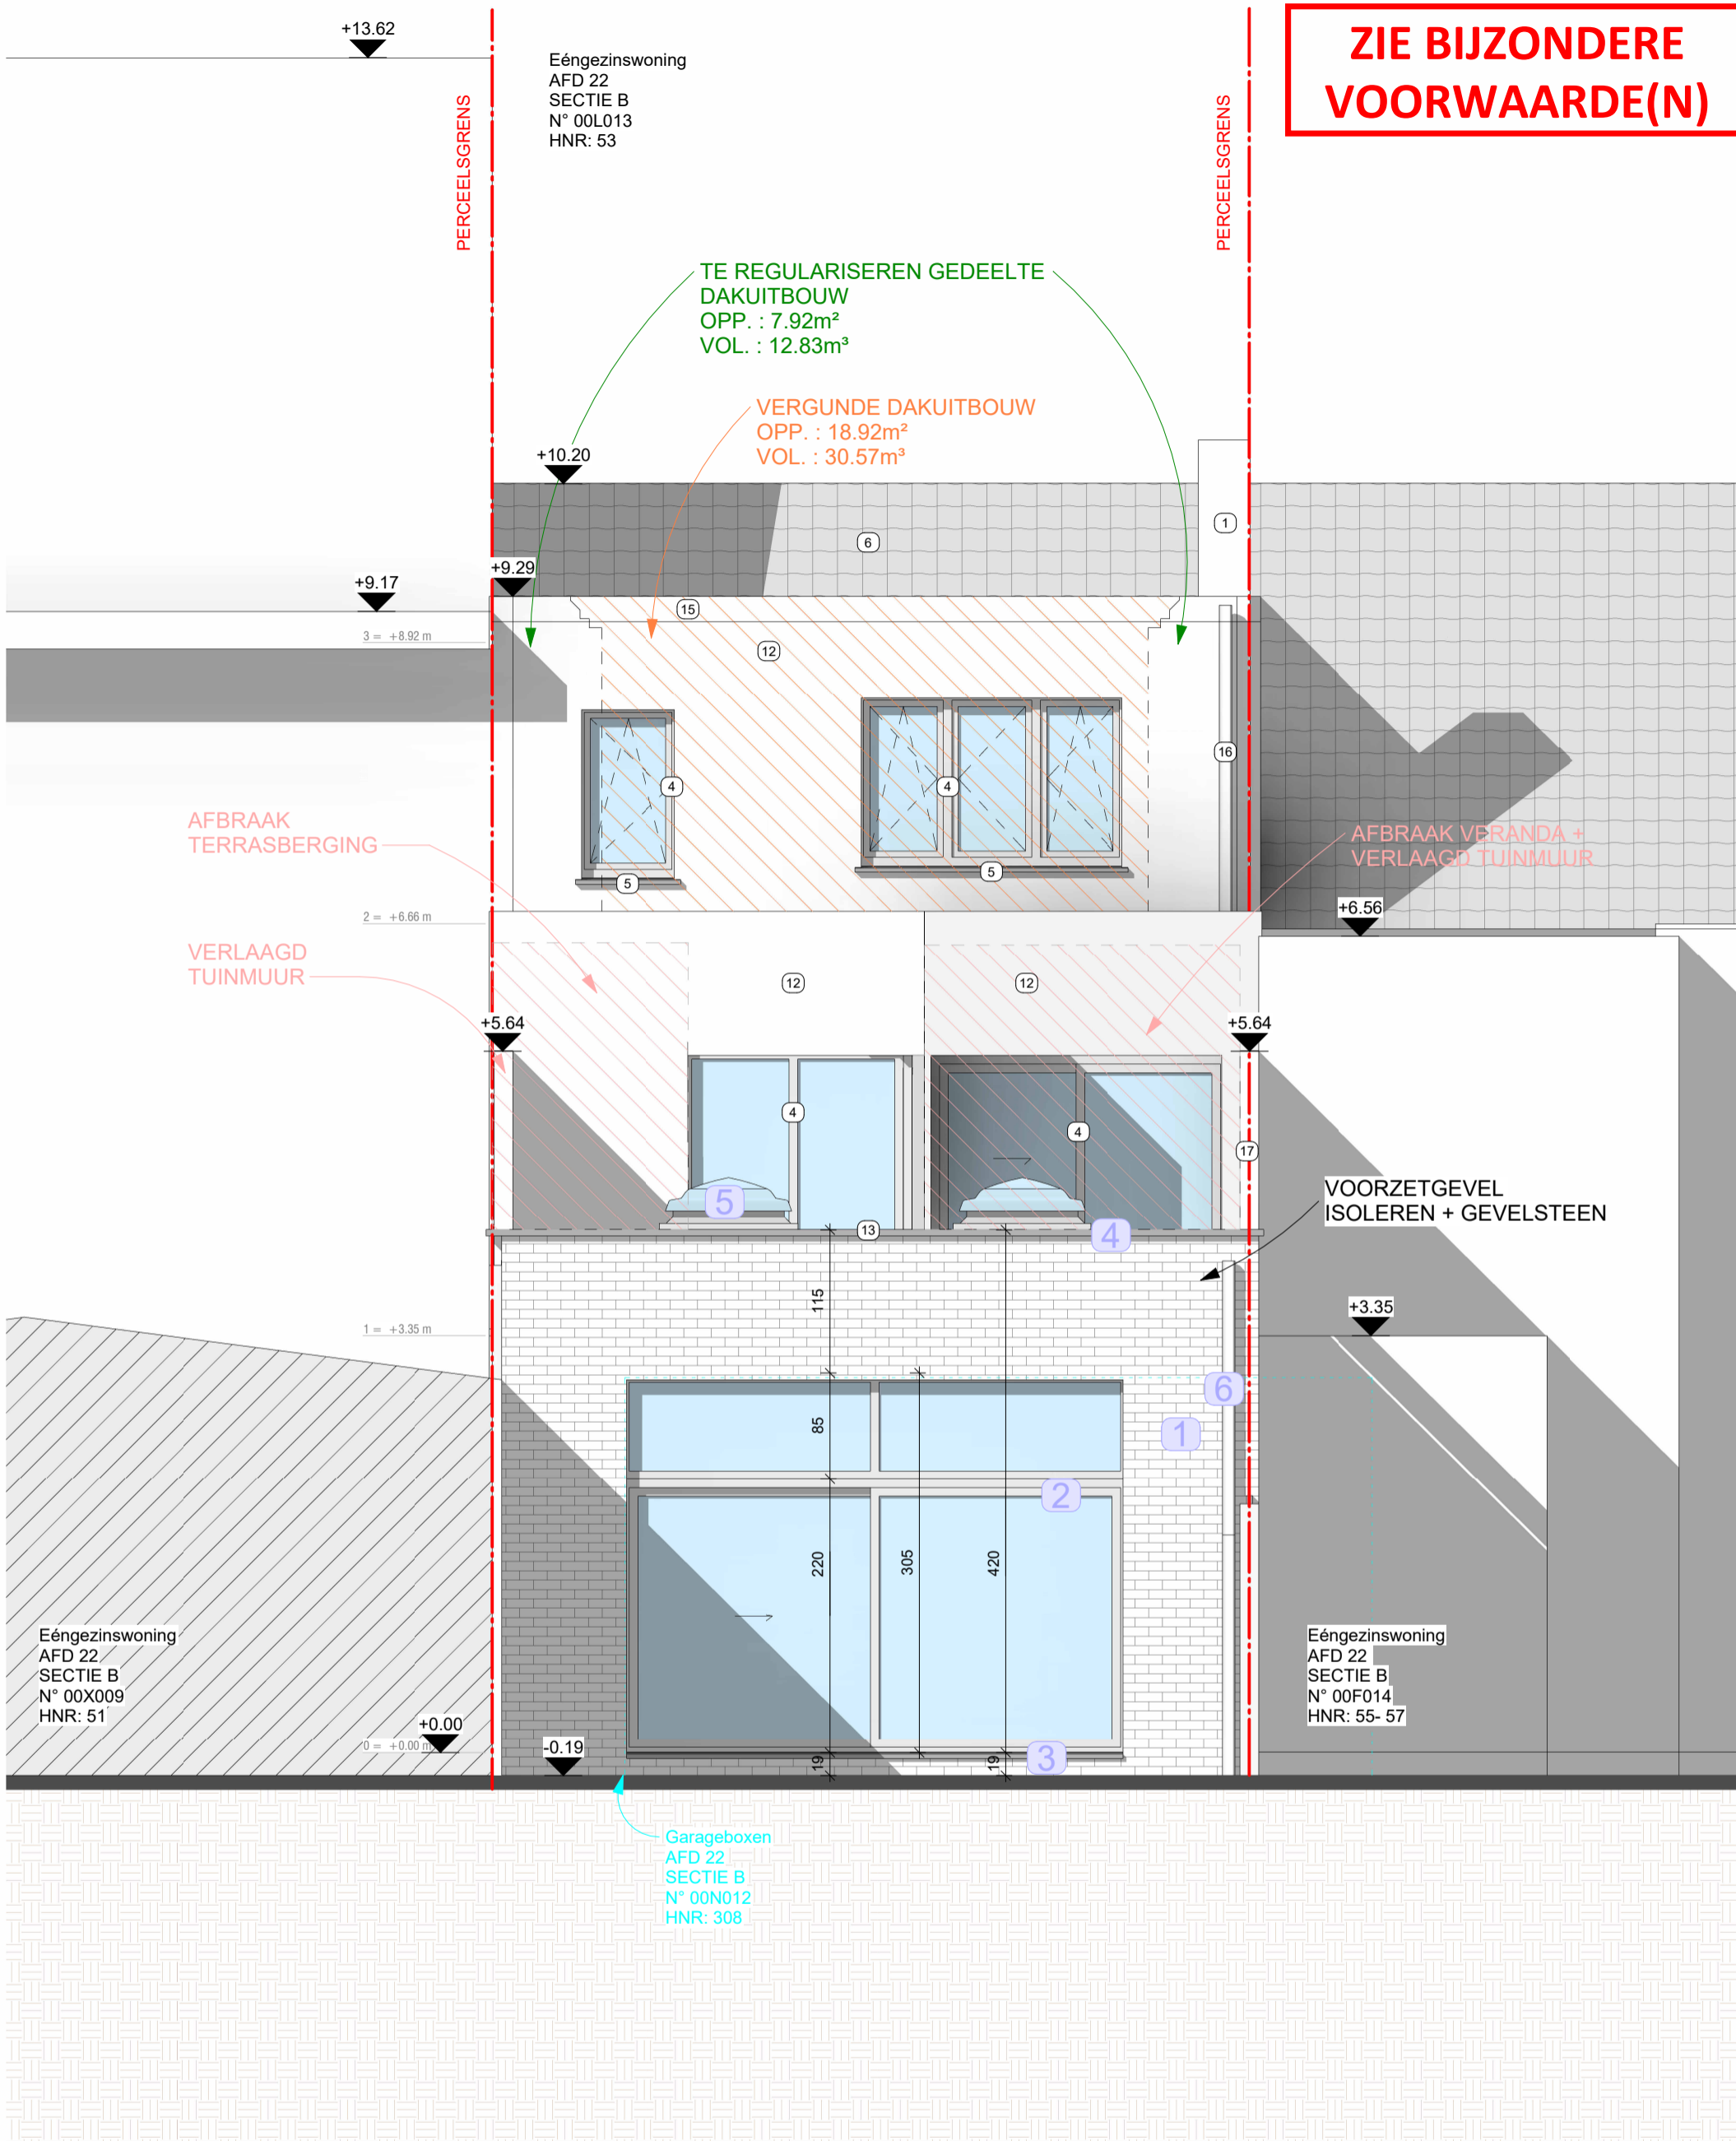

Achteraanzicht  
NIEUWE TOESTAND  
Caudron - Verstraete  
2335

SCHAAL : 1 : 50  
DATUM : 27/03/2024  
12:05:41



**PRISMA**  
ARCHITECTEN