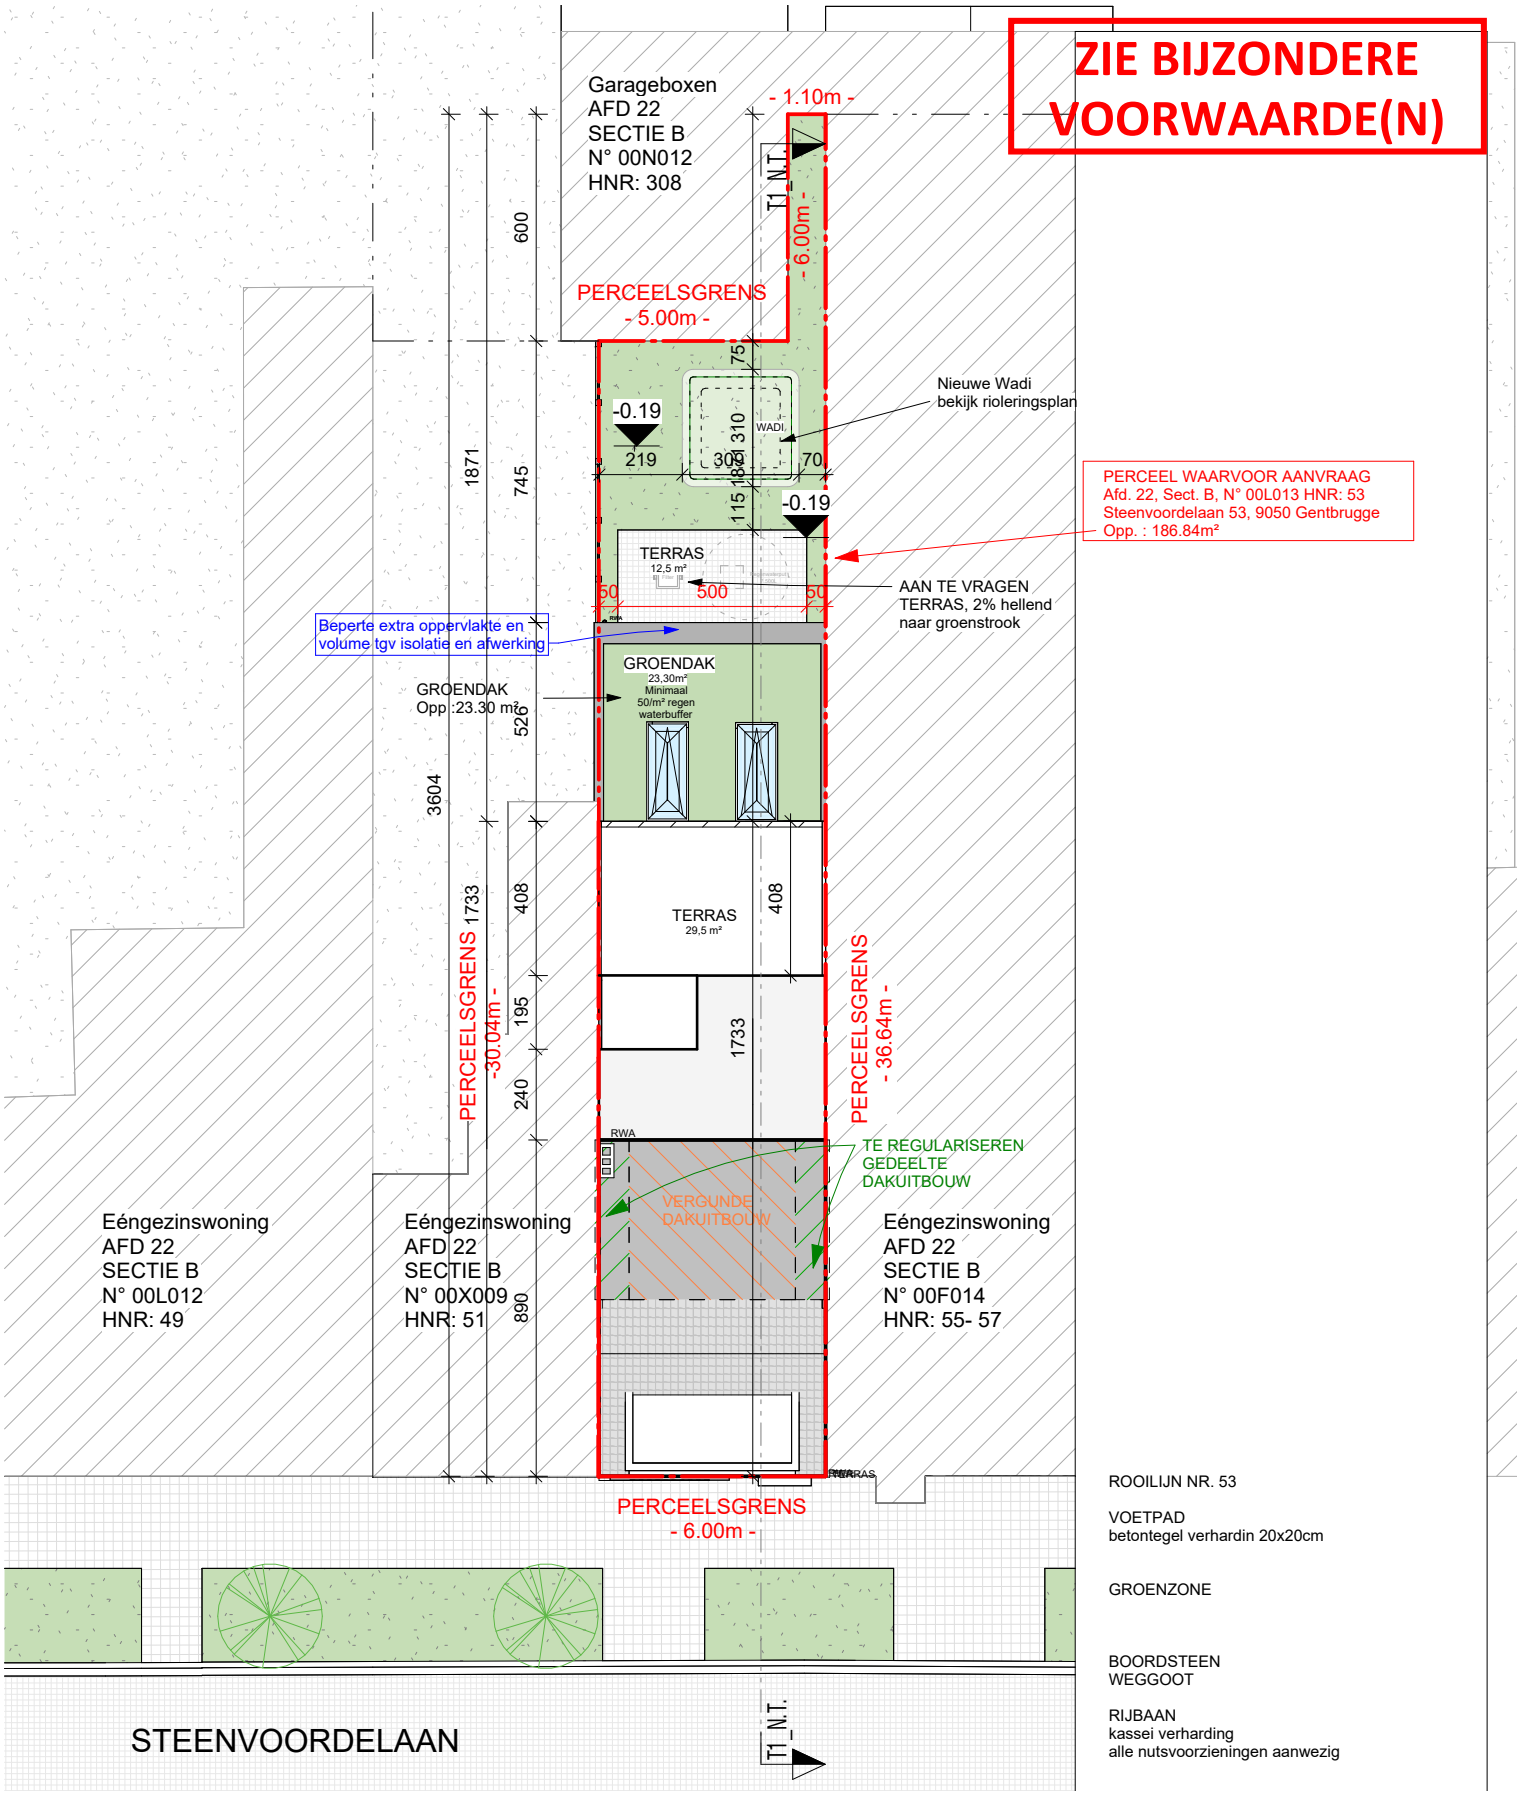

N

0 2 4 6 8 10m

PRISMA ARCHITECTEN

PRISMA
ARCHITECTEN

Inplantingsplan
NIEUWE TOESTAND
Caudron - Verstraete
2335

SCHAAL : 1 : 200
DATUM : 27/03/2024
11:39:12