
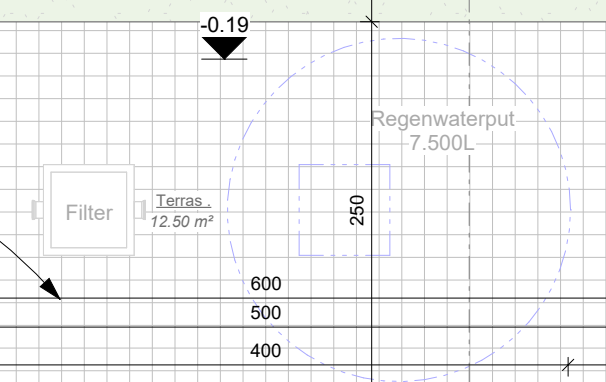


**ZIE BIJZONDERE
VOORWAARDE(N)**

Garageboxen
AFD 22
SECTIE B
N° 00N012
HNR: 308





AFD 22
SECTIE B
N° 00L013
HNR: 53

AAN TE VRAGEN TERRAS
OPP. : 12.5m²

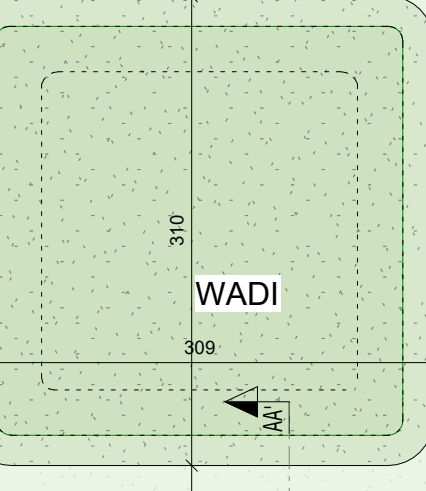


Dakkoepel

ATELIER
64.7 m²
552

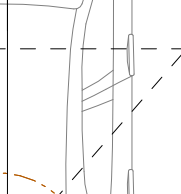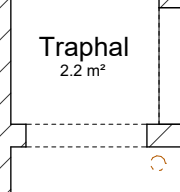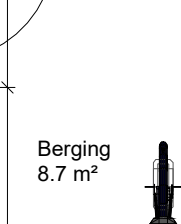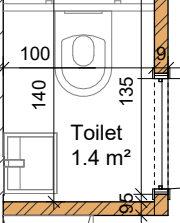

AFD 22
SECTIE B
N° 00X009
HNR: 51

AFD 22
SECTIE B
N° 00F014
HNR: 55-57

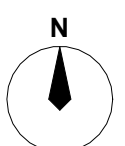

0 1 2 3 4 5m

SCHAAL : 1 : 50
DATUM : 27/03/2024
11:40:14

Gelijkvloers 0
NIEUWE TOESTAND
Caudron - Verstraete
2335

PRISMA
ARCHITECTEN

PRISMA
ARCHITECTEN