ZIE BIJZONDERE VOORWAARDE(N)

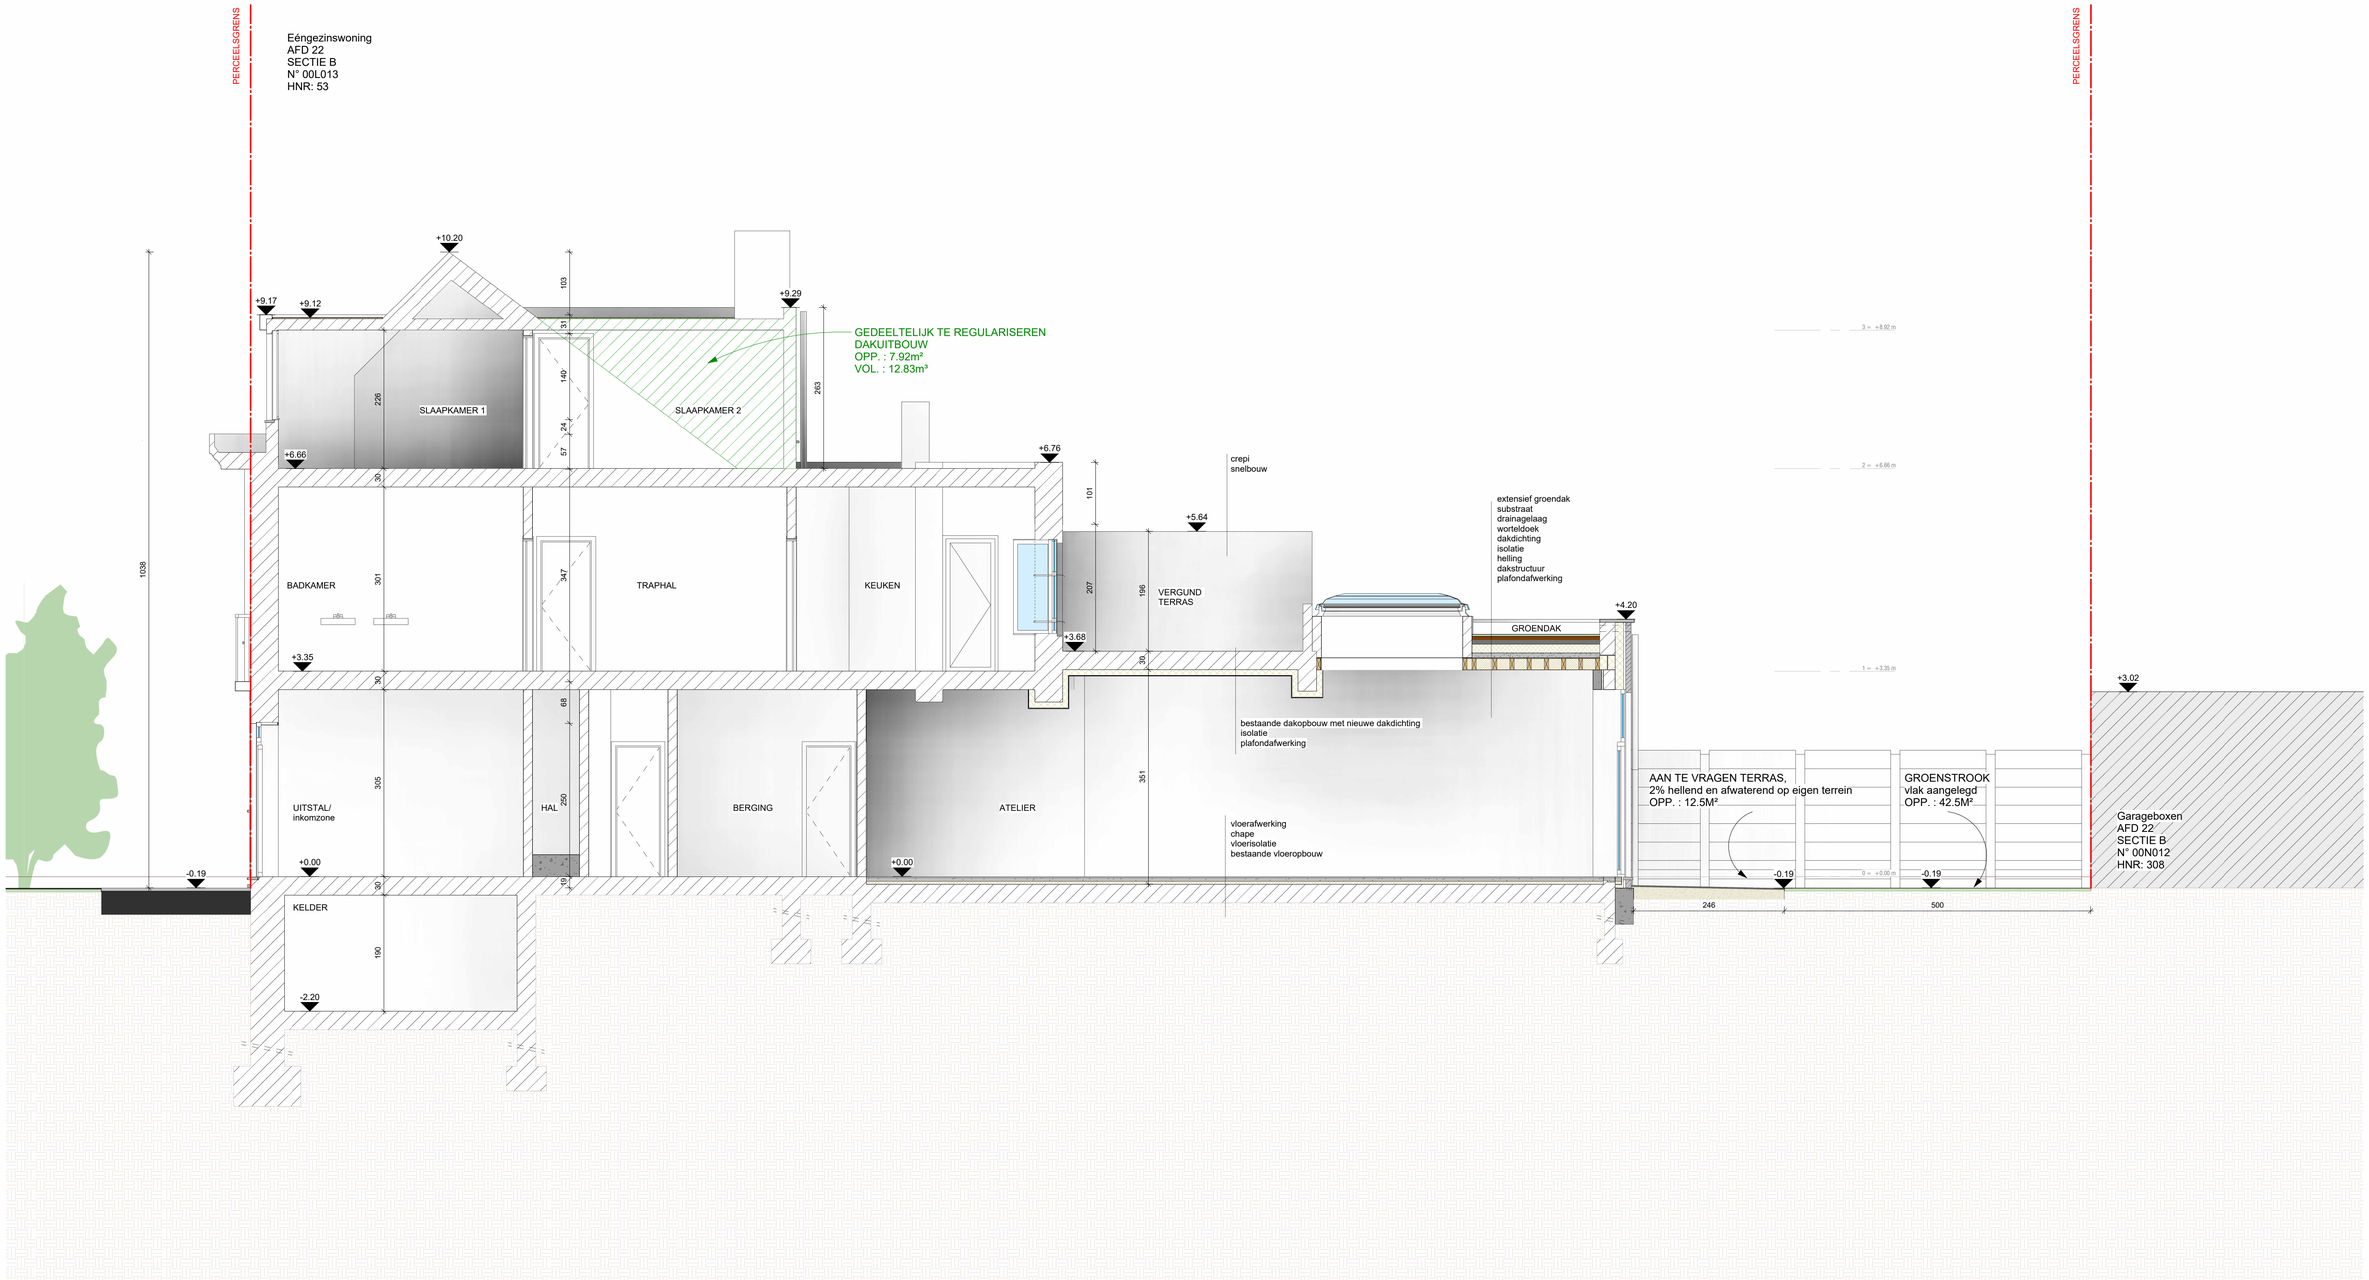

0 1 2 3 4 5 m

PRISMA ARCHITECTEN

Snede AA
NIEUWE TOESTAND
Caudron - Verstraete
2335

SCHAAL : 1 : 50
DATUM : 27/03/2024
11:42:56