


**ZIE BIJZONDERE  
VOORWAARDE(N)**

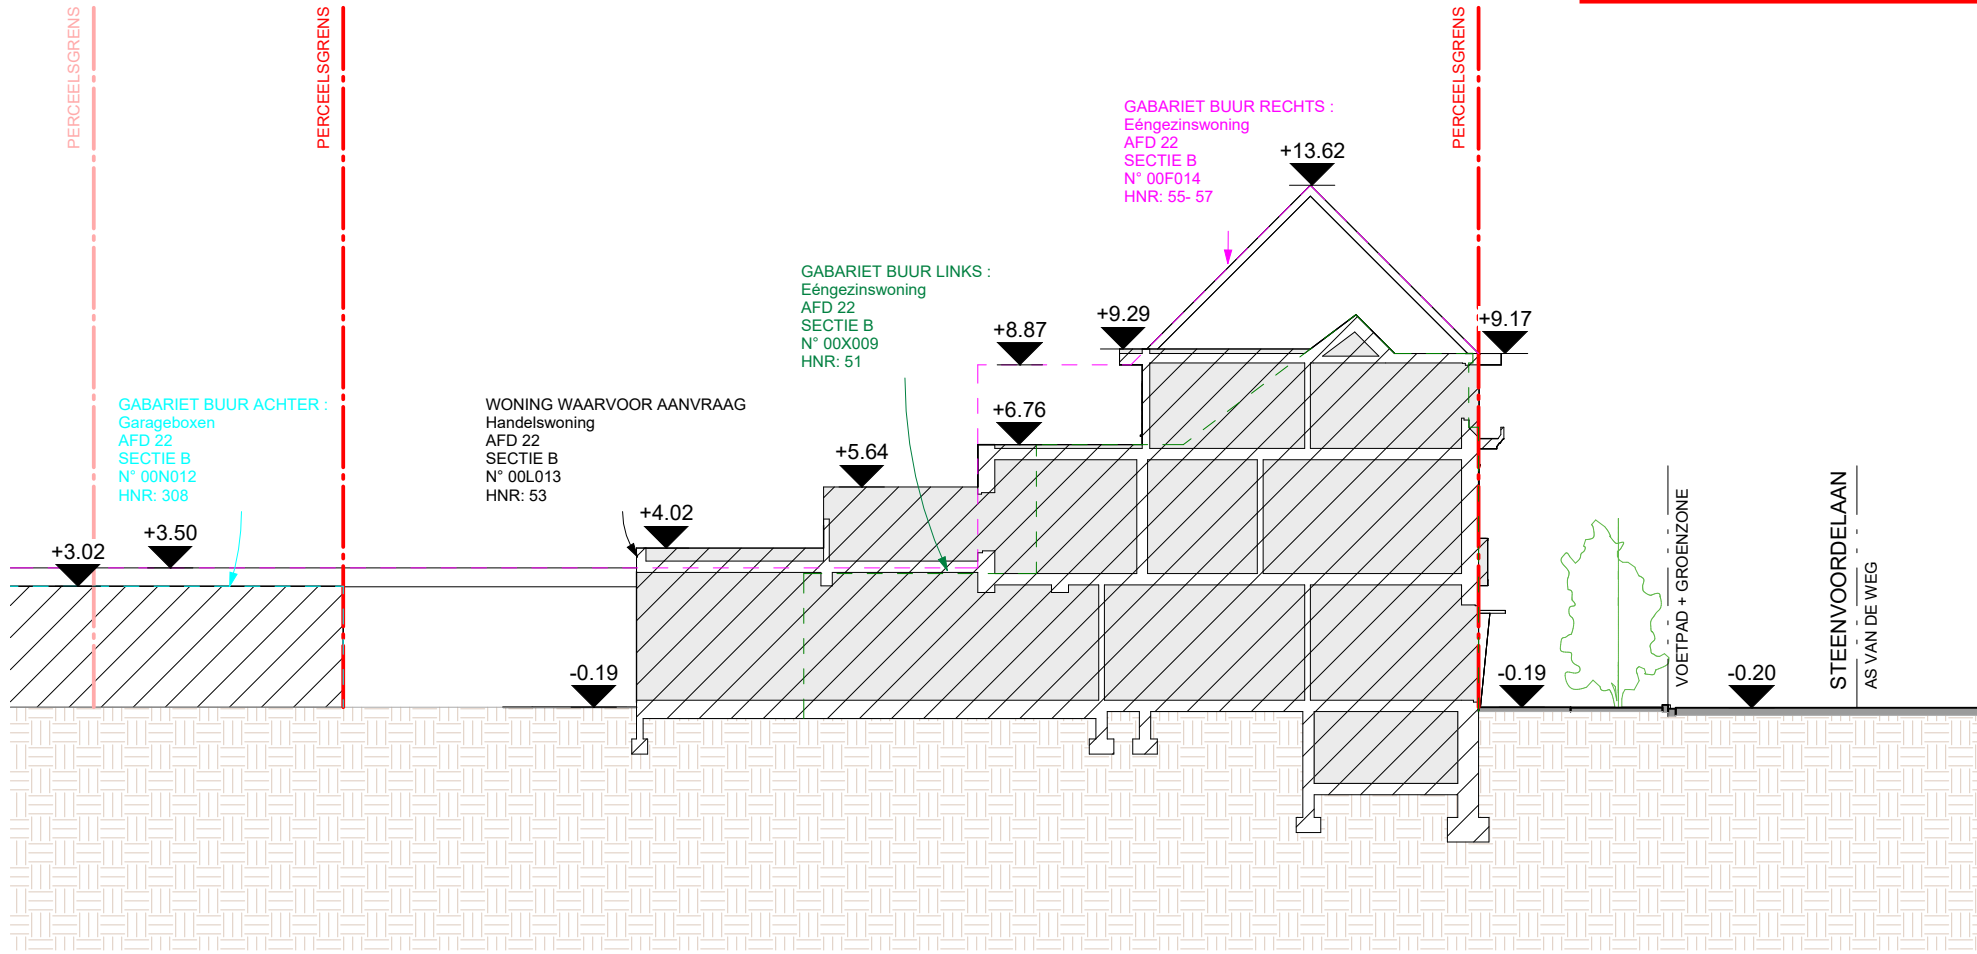

**PRISMA**  
ARCHITECTEN

Terreinprofiel  
NIEUWE TOESTAND  
Caudron - Verstraete  
2335

SCHAAL : 1 : 200  
DATUM : 22/03/2024  
14:57:00