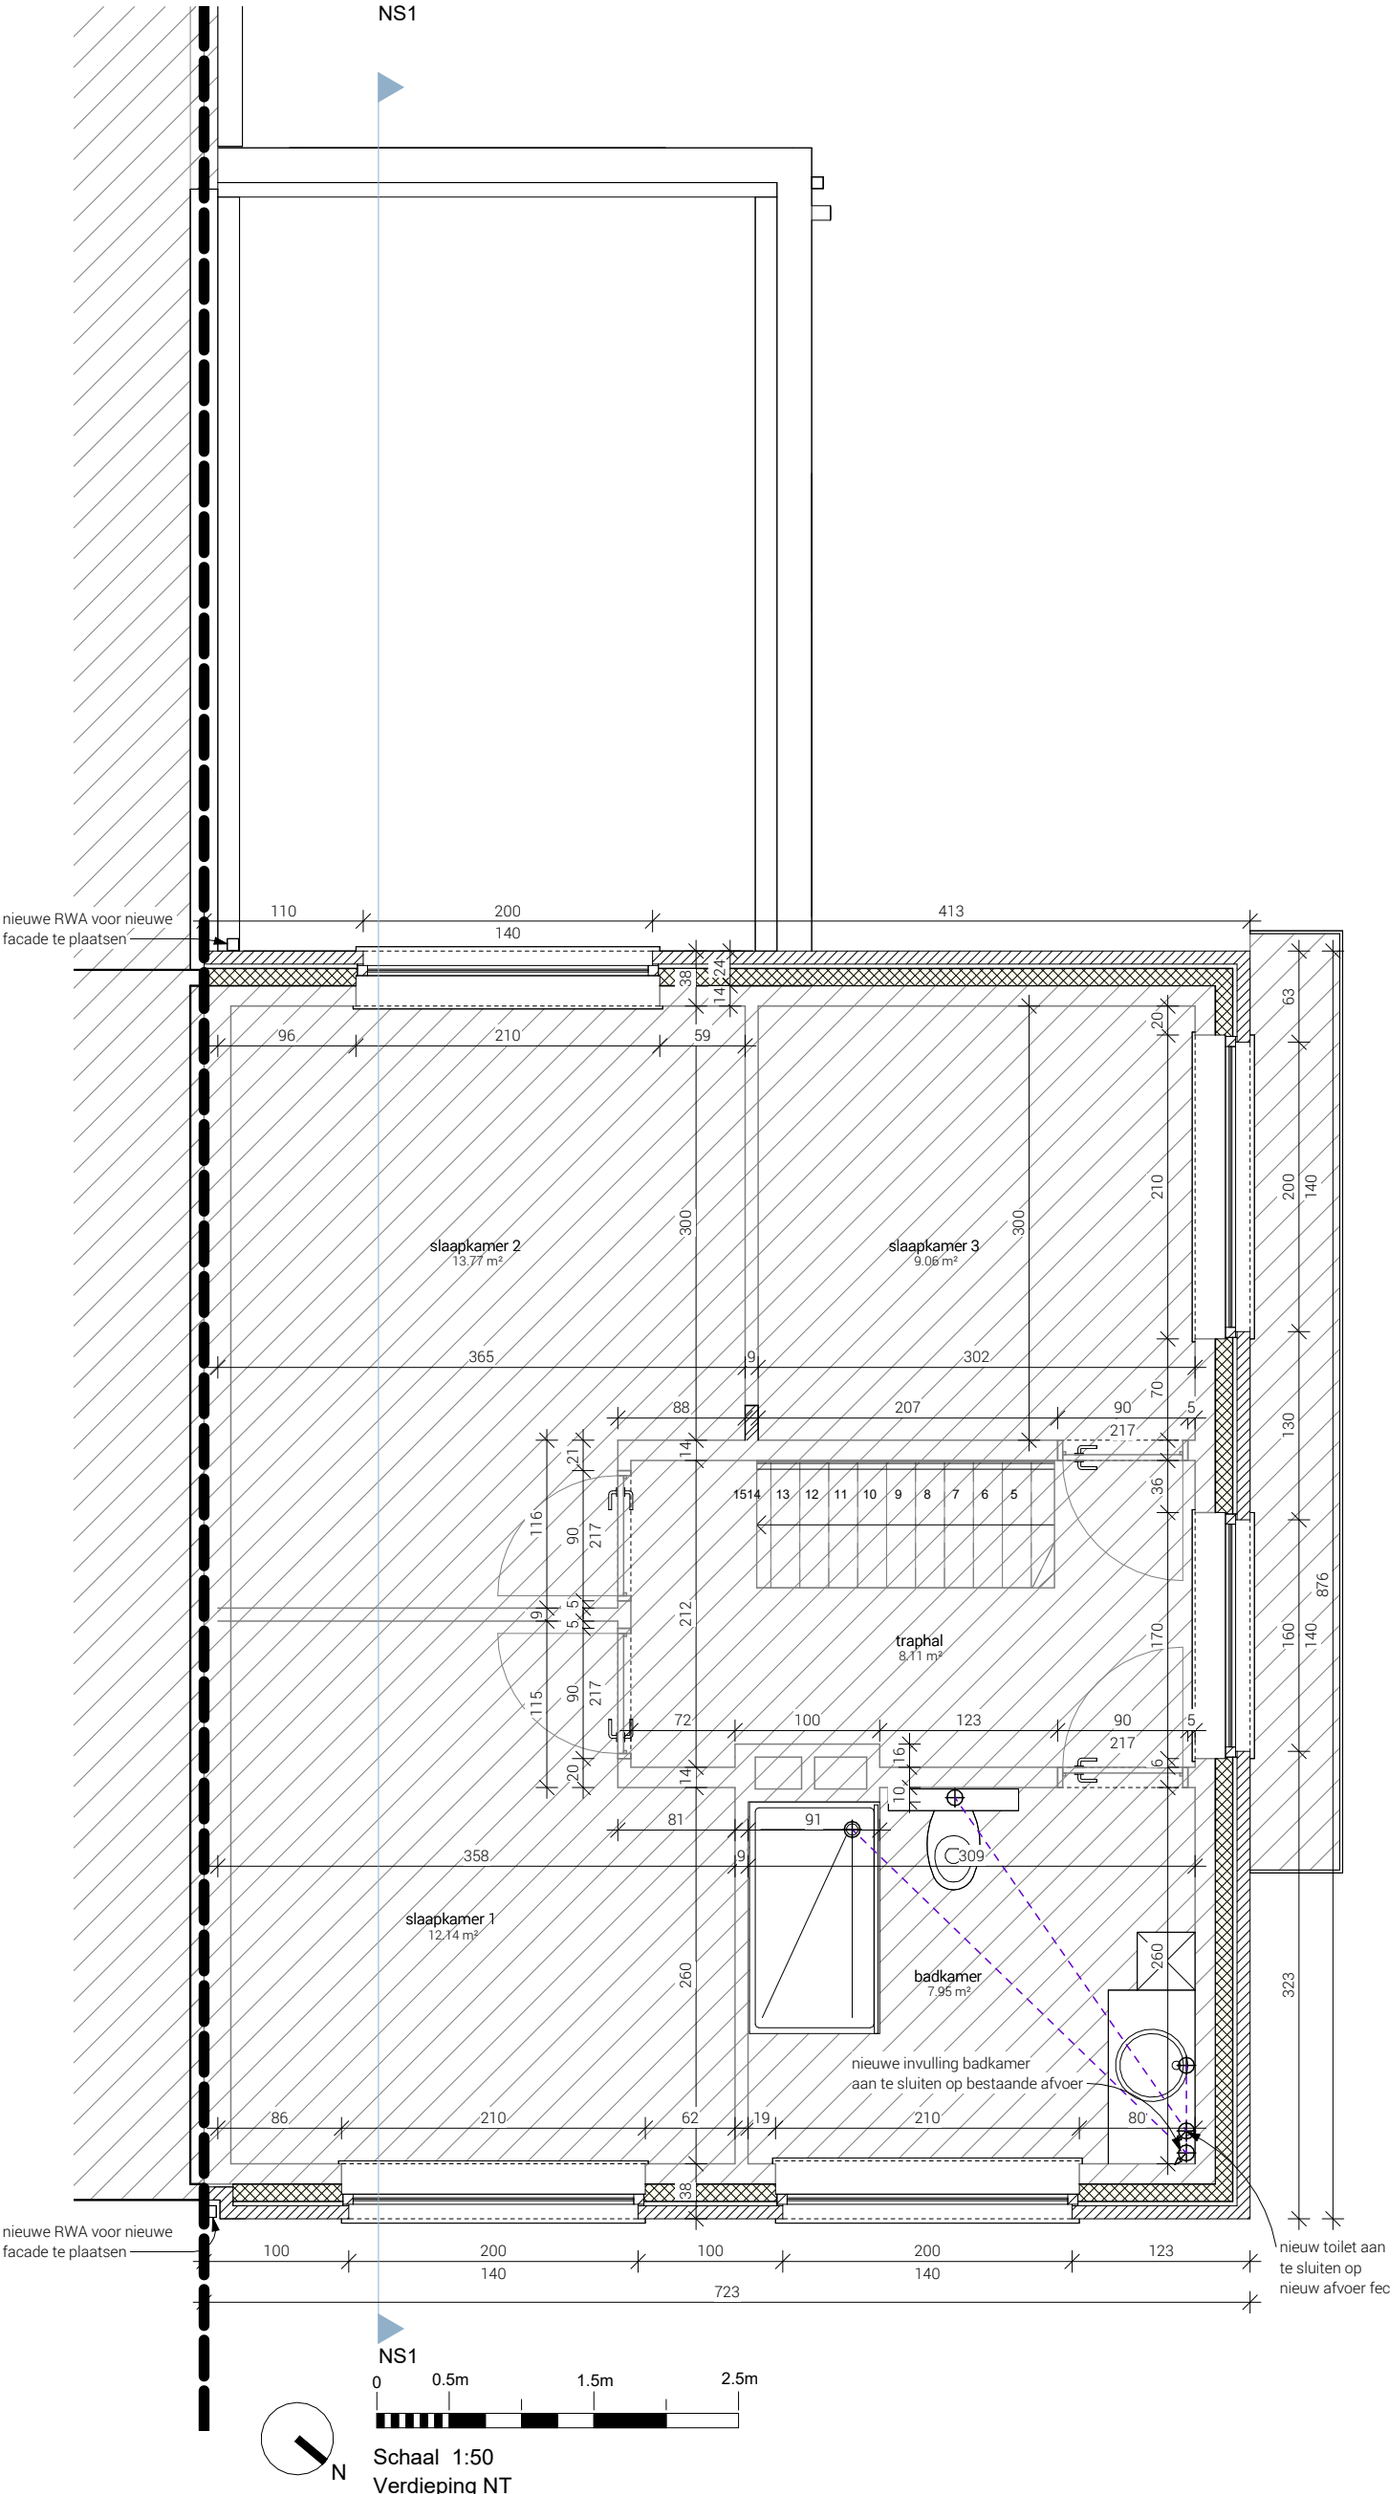
NS1
nieuwe RWA voor nieuwe facade te plaatsen
slaapkamer 2
13.77 m²
slaapkamer 3
9.06 m²
traphal
8.11 m²
slaapkamer 1
12.14 m²
badkamer
7.95 m²
nieuwe invulling badkamer aan te sluiten op bestaande afvoer
nieuw toilet aan te sluiten op nieuw afvoer fec
NS1
0
0.5m
1.5m
2.5m
N
Schaal 1:50
Verdieping NT