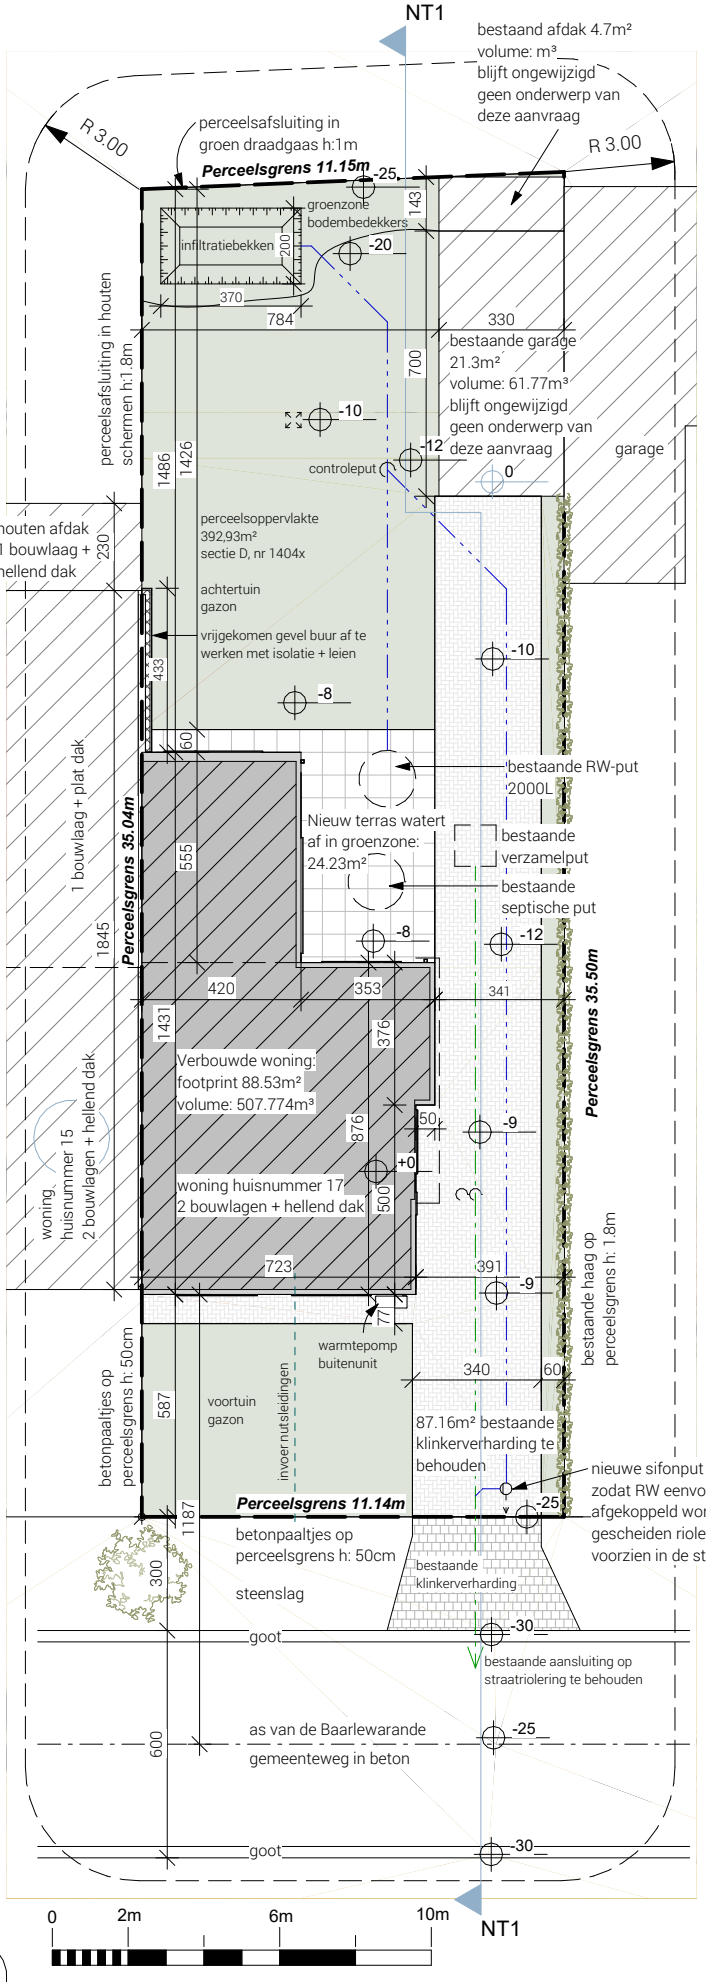

Schaal 1:200

Inplantingsplan NT