


over volledige woning facade te vervangen
door nieuwe facade + isolatie en
schrijnwerk te vernieuwen

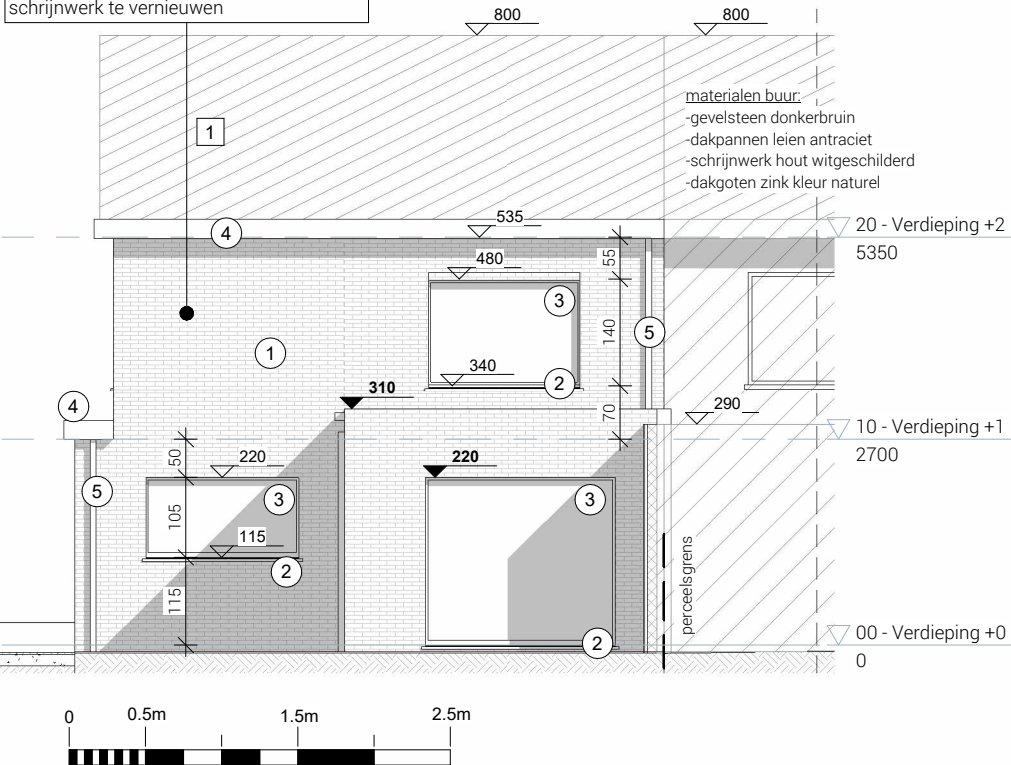

Schaal 1:50

Achtergevel NT