


materiale buur:
-gevelsteen donkerbruin
-dakpannen leien antraciet
-schrijnwerk hout witgeschilderd
-daggoten zink kleur naturel

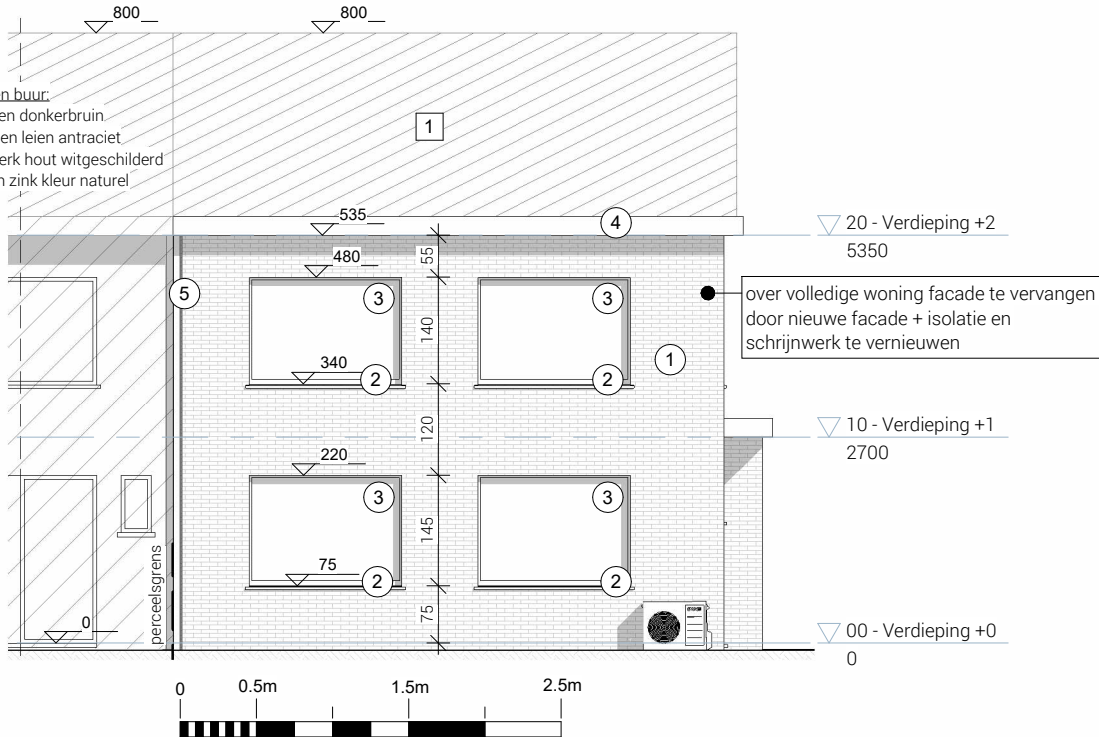

Schaal 1:50
Voorgevel NT