
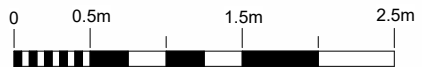


materialen buur:

- gevelsteen donkerbruin
- dakpannen leien antraciet
- schrijnwerk hout witgeschilderd
- dakgoten zink kleur naturel

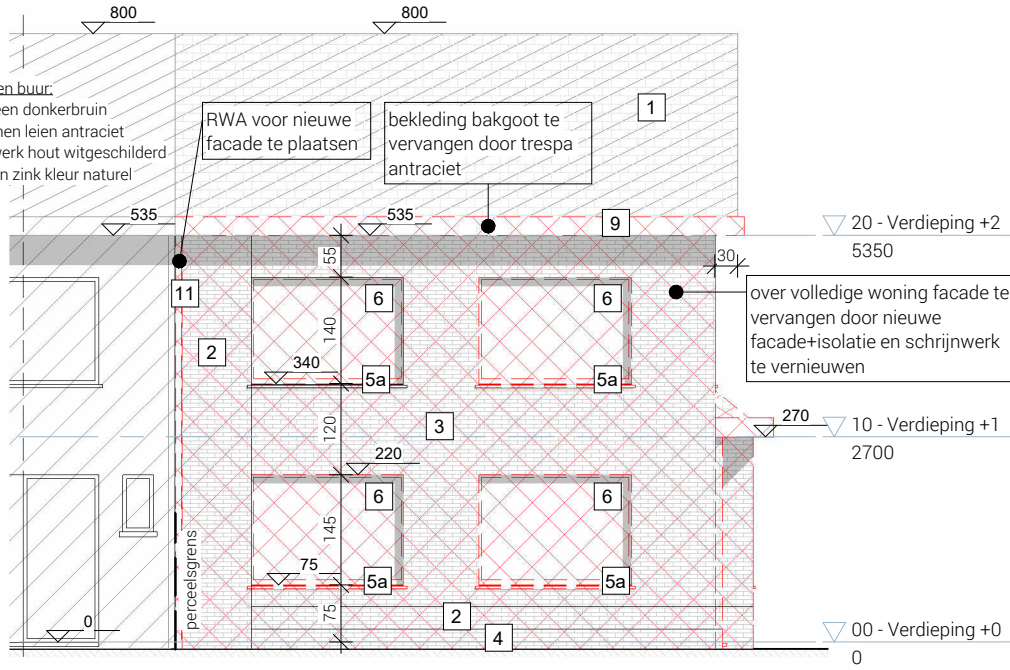

Schaal 1:50

Voorgevel BT