


**ZIE BIJZONDERE  
VOORWAARDE(N)**

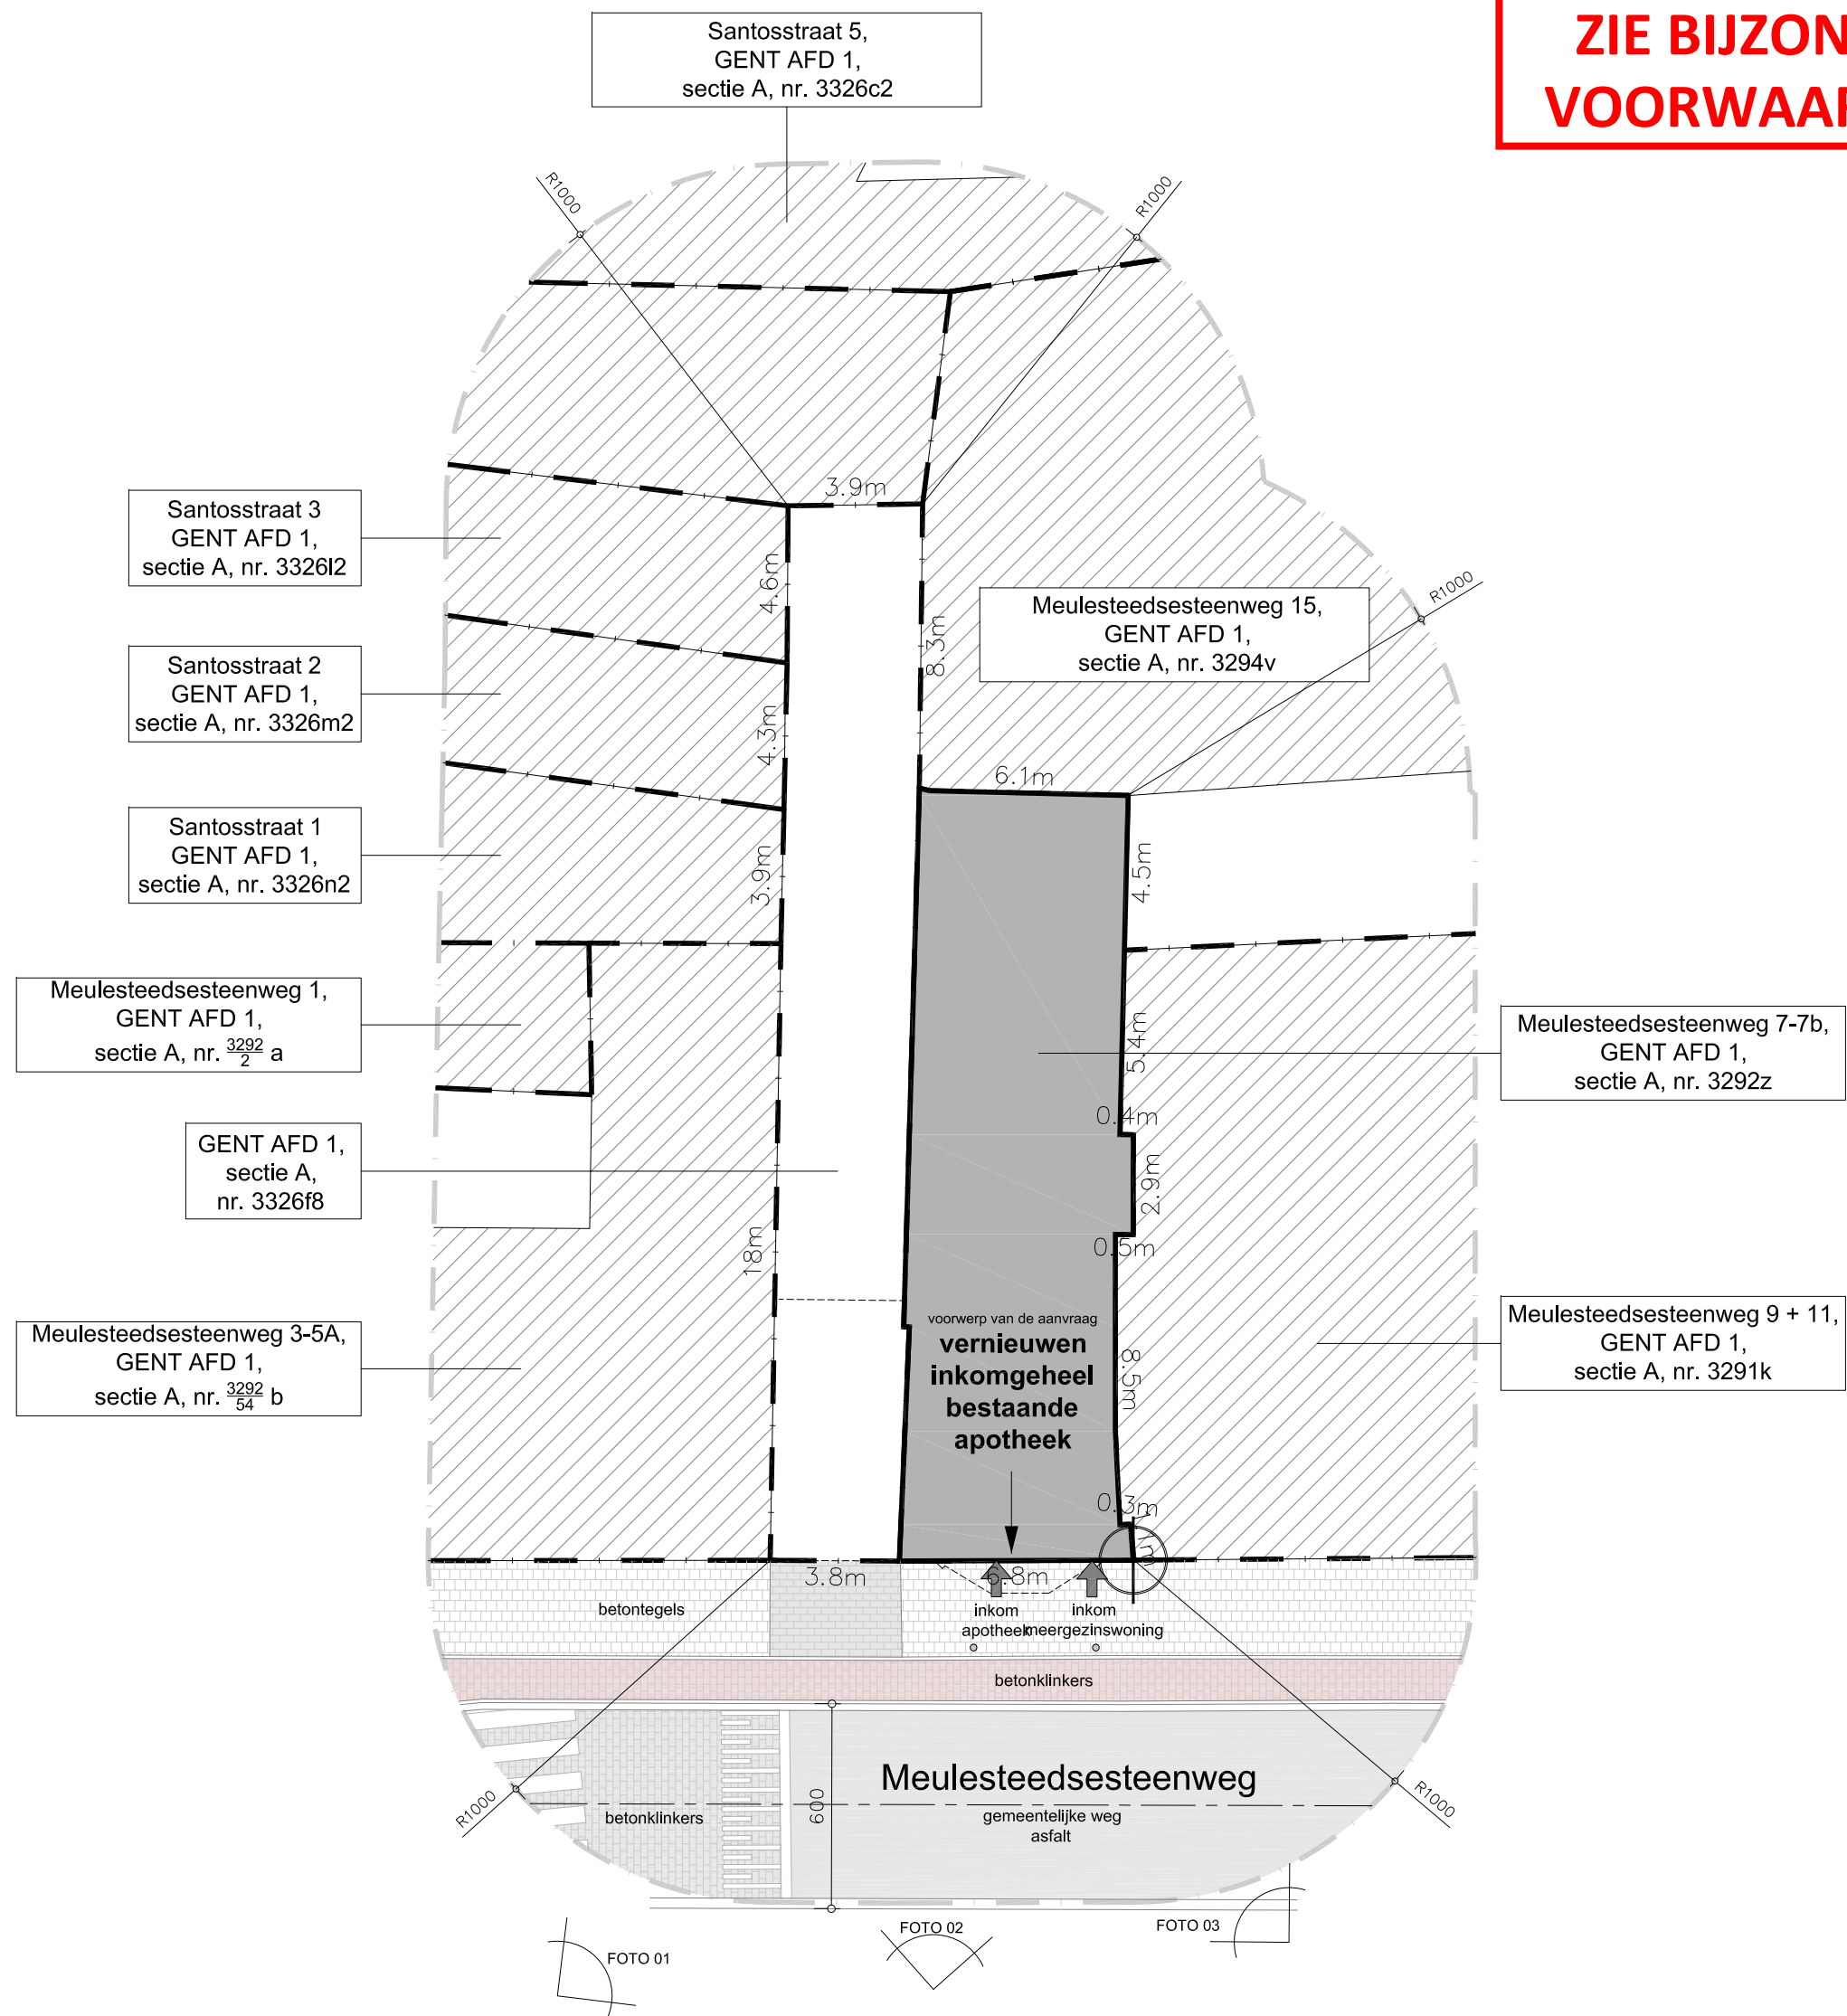

 Inplantingsplan nieuwe toestand  
SCHAAL 1 | 200

**VERNIEUWEN INKOMGEHEEL BESTAANDE APOTHEEK**  
AANVRAAG OMGEVINGSVERGUNNING  
MEULESTEEDSESTEENWEG 7, B-9000 GENT

DOSSIER

AANVRAGER: FRAPEJA INVEST BV  
Meulesteedsesteenweg 7  
B-9000 Gent

BOUWHEER

vertegenwoordigd door zaakvoerder:  
APRIVO BV

vertegenwoordigd door:  
Dhr. Steven Van Gansbeke



BVDL architecten bv  
WINDHOEK 27  
B-8790 WAREGEM

T 056 60 91 44  
F 056 60 84 22  
Arnout Van de loock  
Inge Vandenbroucke  
Roel Lafleur  
Bahareh Sabouri

info@bvd.be  
projectarchitect  
architect  
architect-assistent  
architect

ARCHITECT

vertegenwoordigd door:

Dirk Belaen  
architect - zaakvoerder

Arnout Van de Loock  
architect - zaakvoerder

WIJZIGINGEN

A. Origineel

PLANNEN  
Inplantingsplan nieuwe toestand 1 | 200

DOSSIERNUMMER  
22.996

DOSSIERCODE  
APRI4

0 1m 2m 5m 10m

BOUWPLAATS  
Meulesteedsesteenweg 7  
B-9000 Gent  
GENT AFD1, sectie A, nr's 3292z en 3326f8

BOUWDEEL  
----

DATUM  
03/04/2024

BLAD  
03 / 12

**A.BA.003.A**