


**ZIE BIJZONDERE
VOORWAARDE(N)**

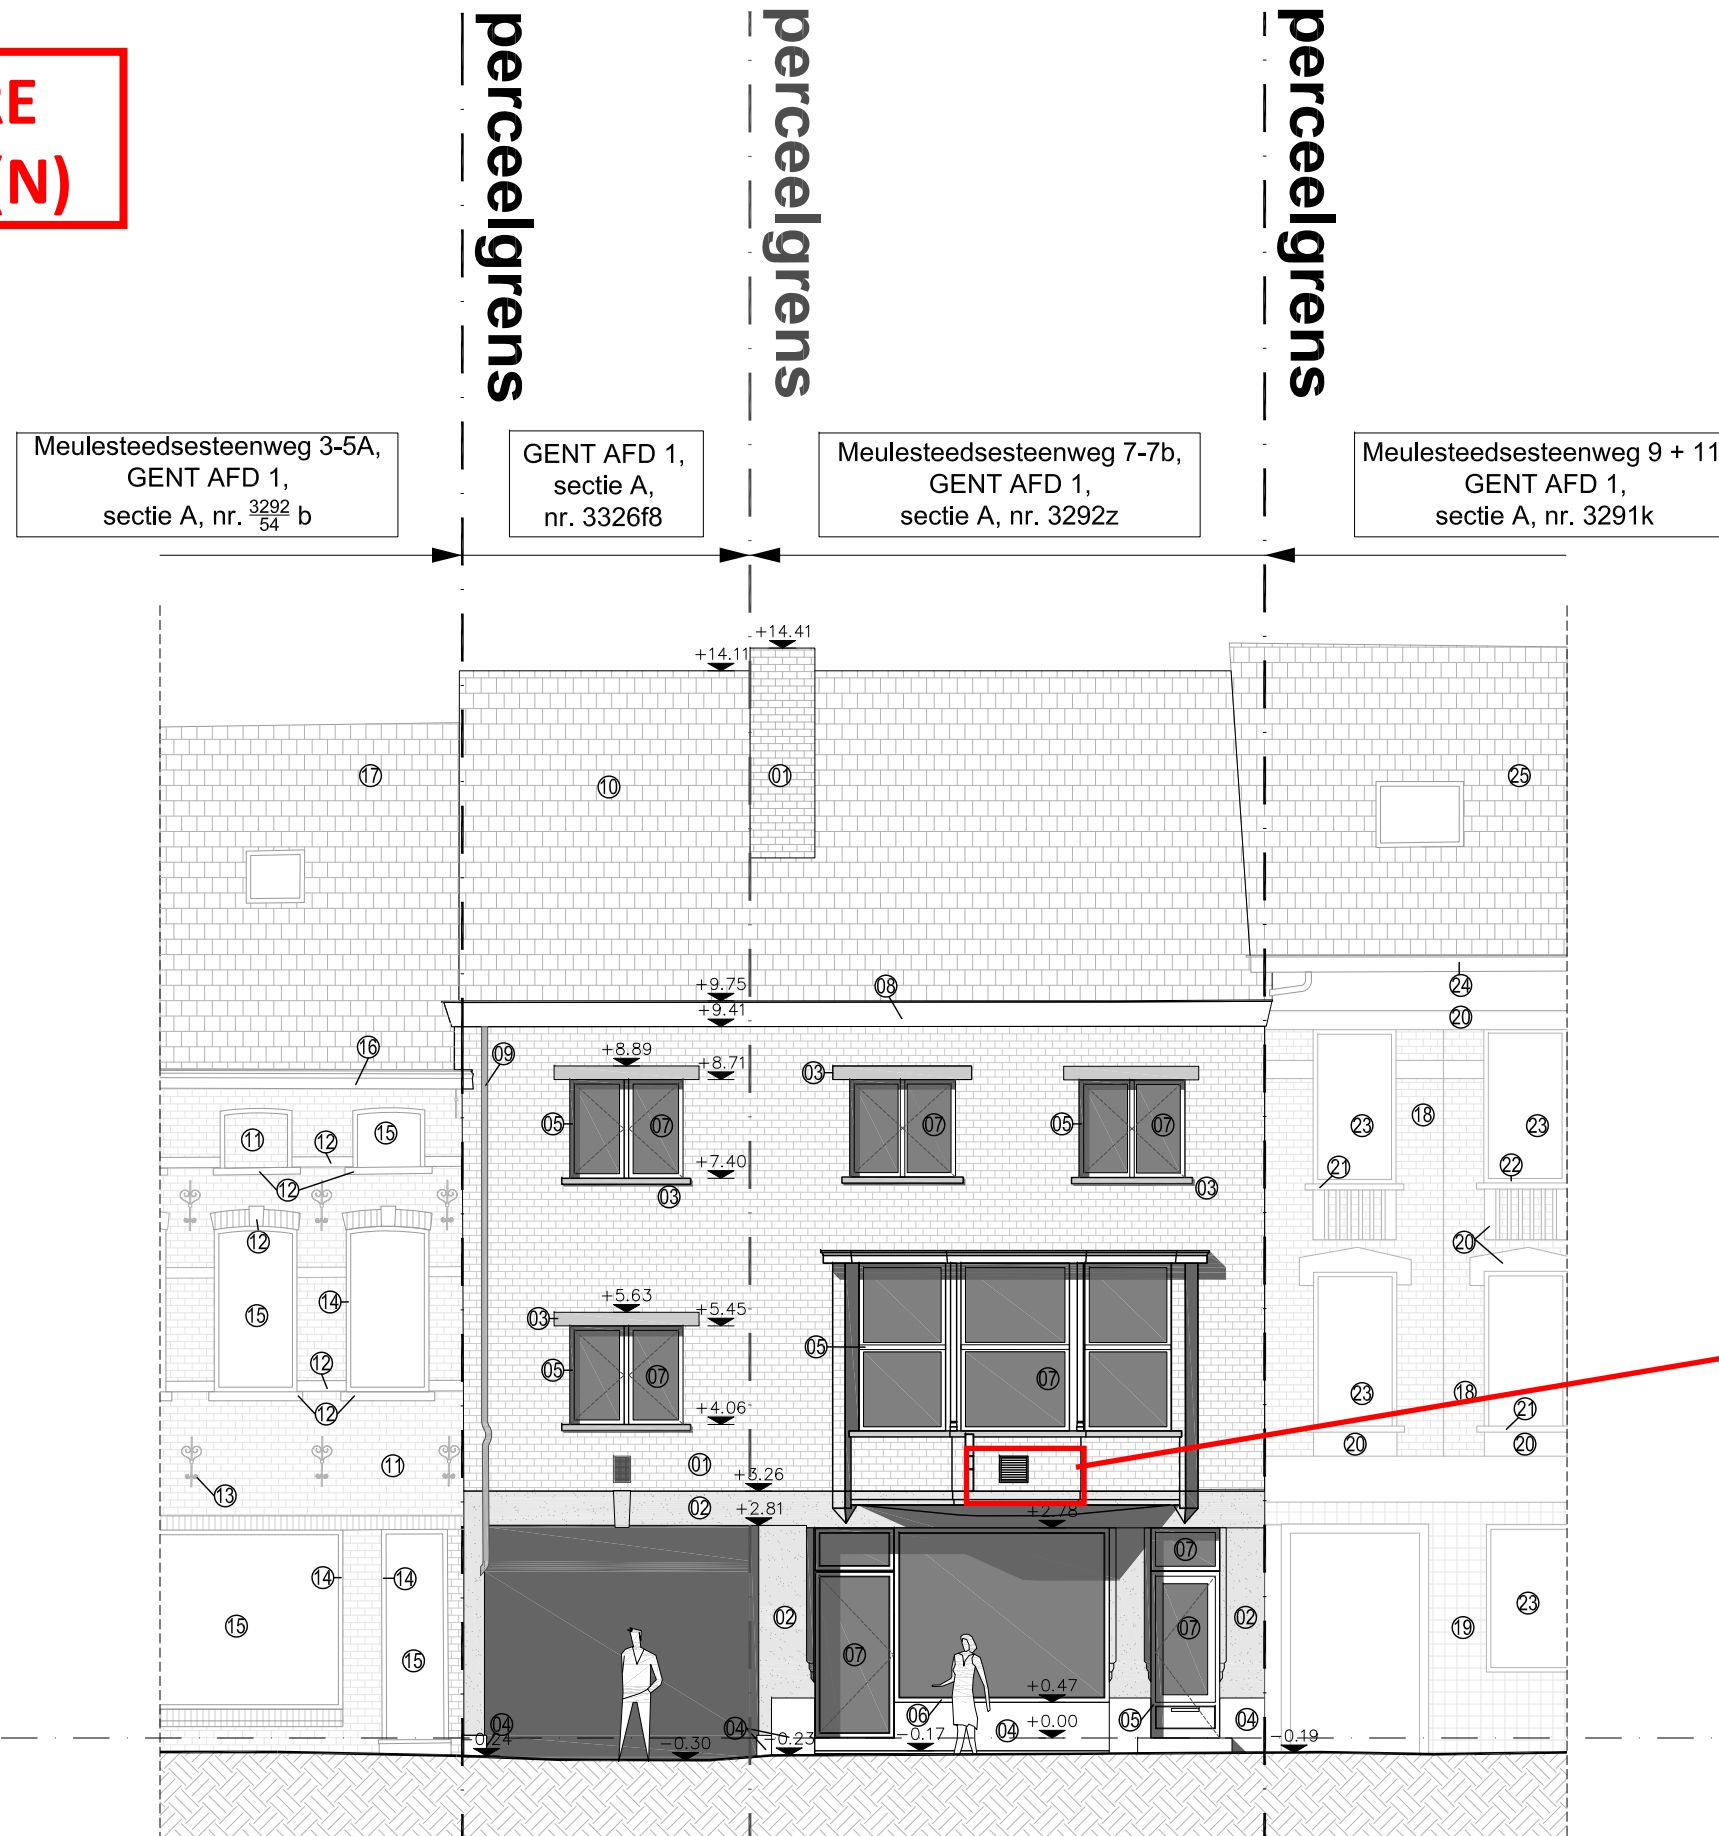

Het bestaande apothekerskruis is strijdig met het Algemeen Bouwreglement en dient verwijderd te worden.