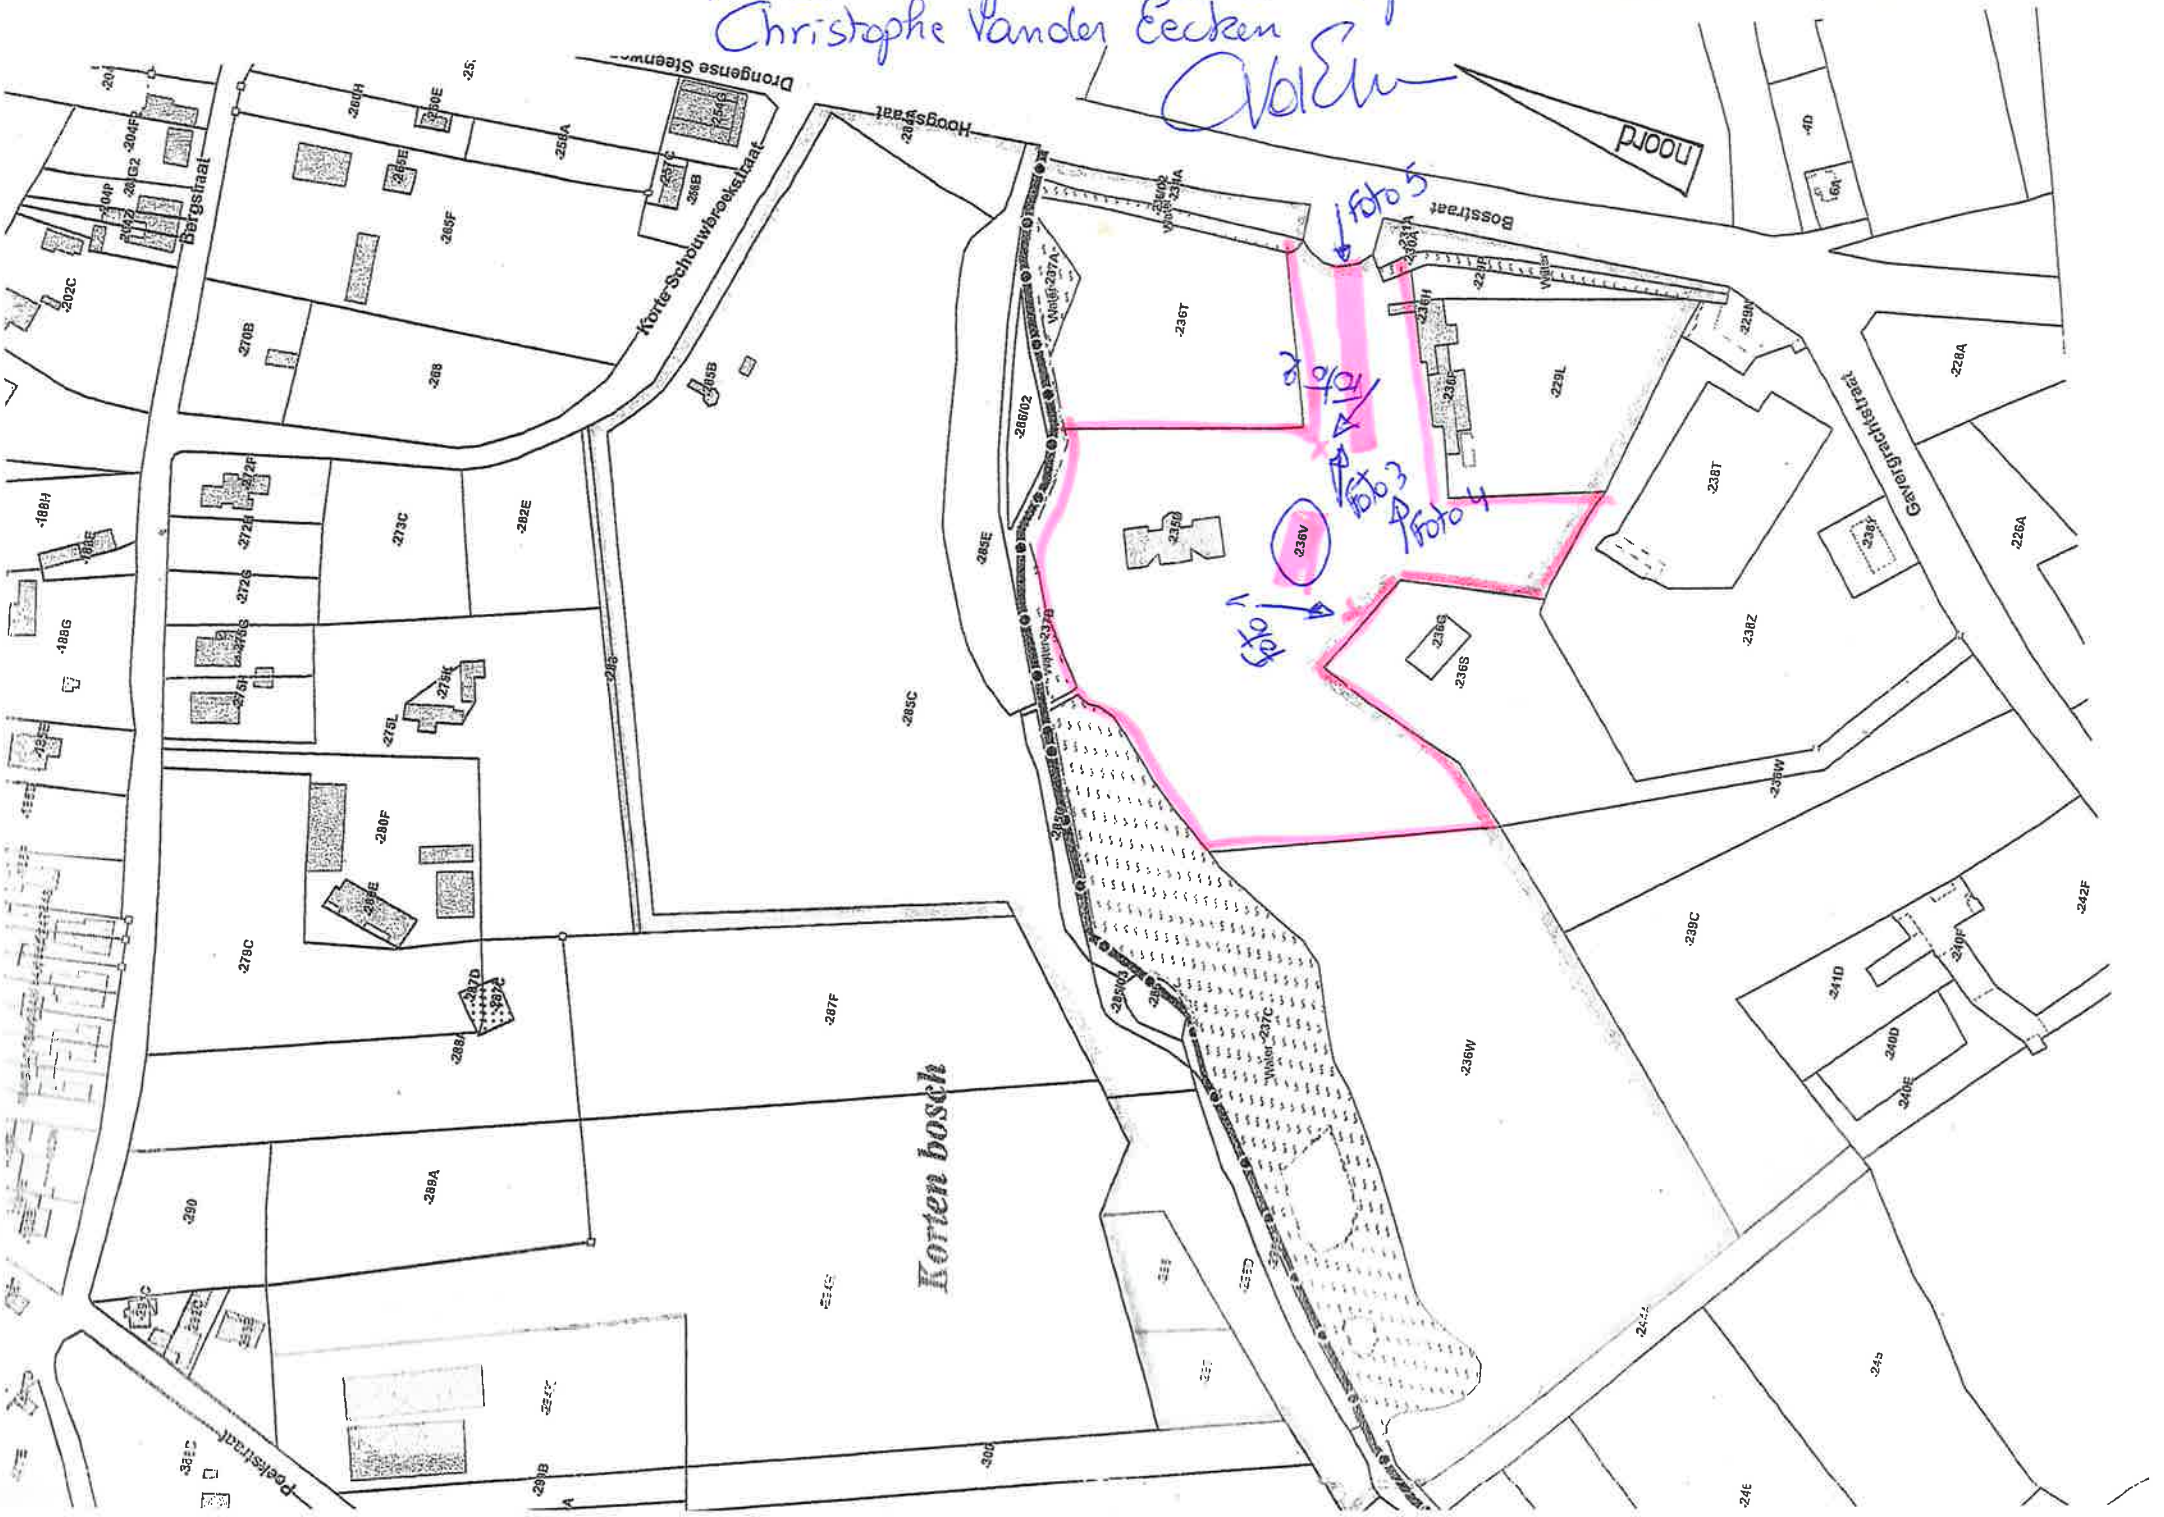Bosstraat 89, 9031 Drongen Kadastraal plan bestaande toestand
Christophe Vander Eecken