Bosstraat 89 9031 Drongen bestaande toestand

Titel...

orbit

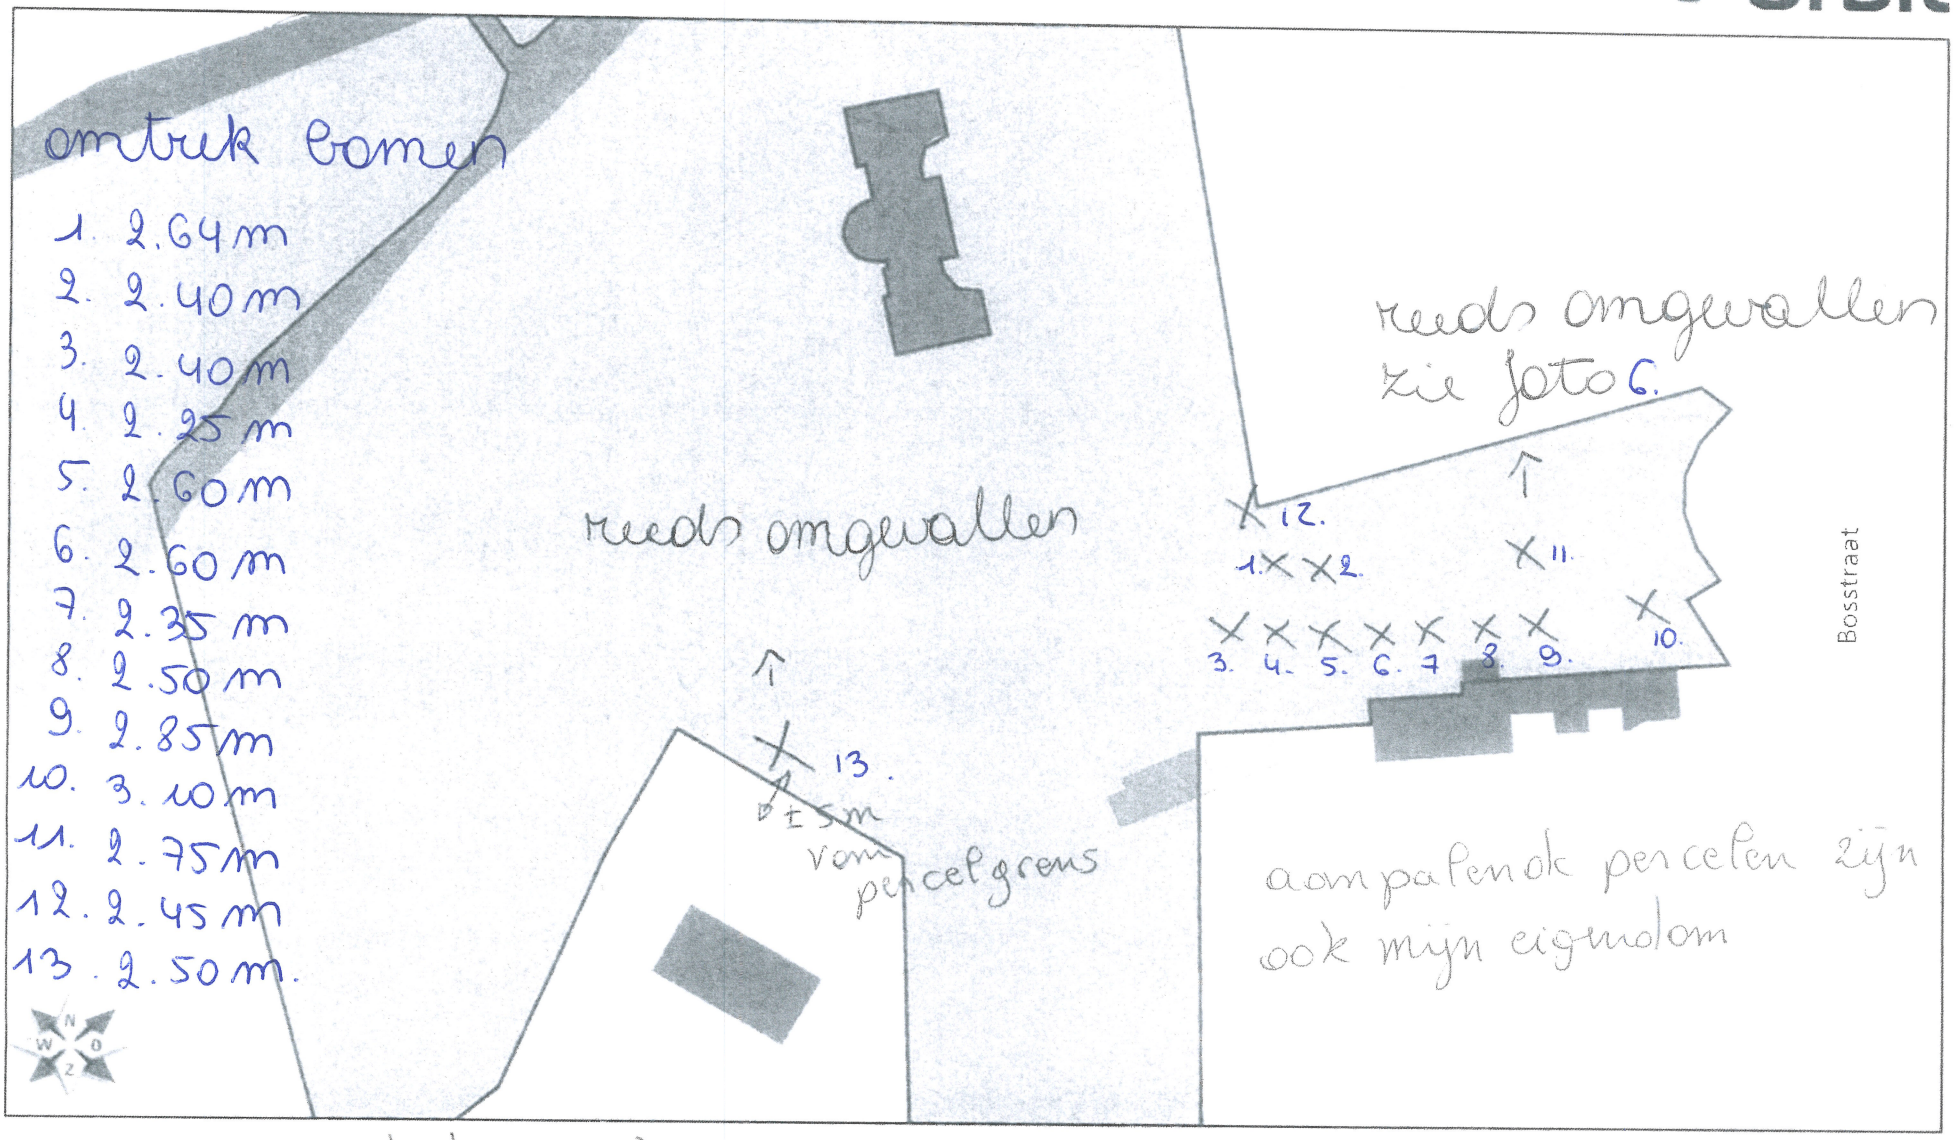


x te kappen bomen
bestaande situatie

30

Date 07.02.2020

Scale 1/1000

Bosstraat_89_I_B_Inplantingsplan_Bestaande_Toestand