


**ZIE BIJZONDERE  
VOORWAARDE(N)**

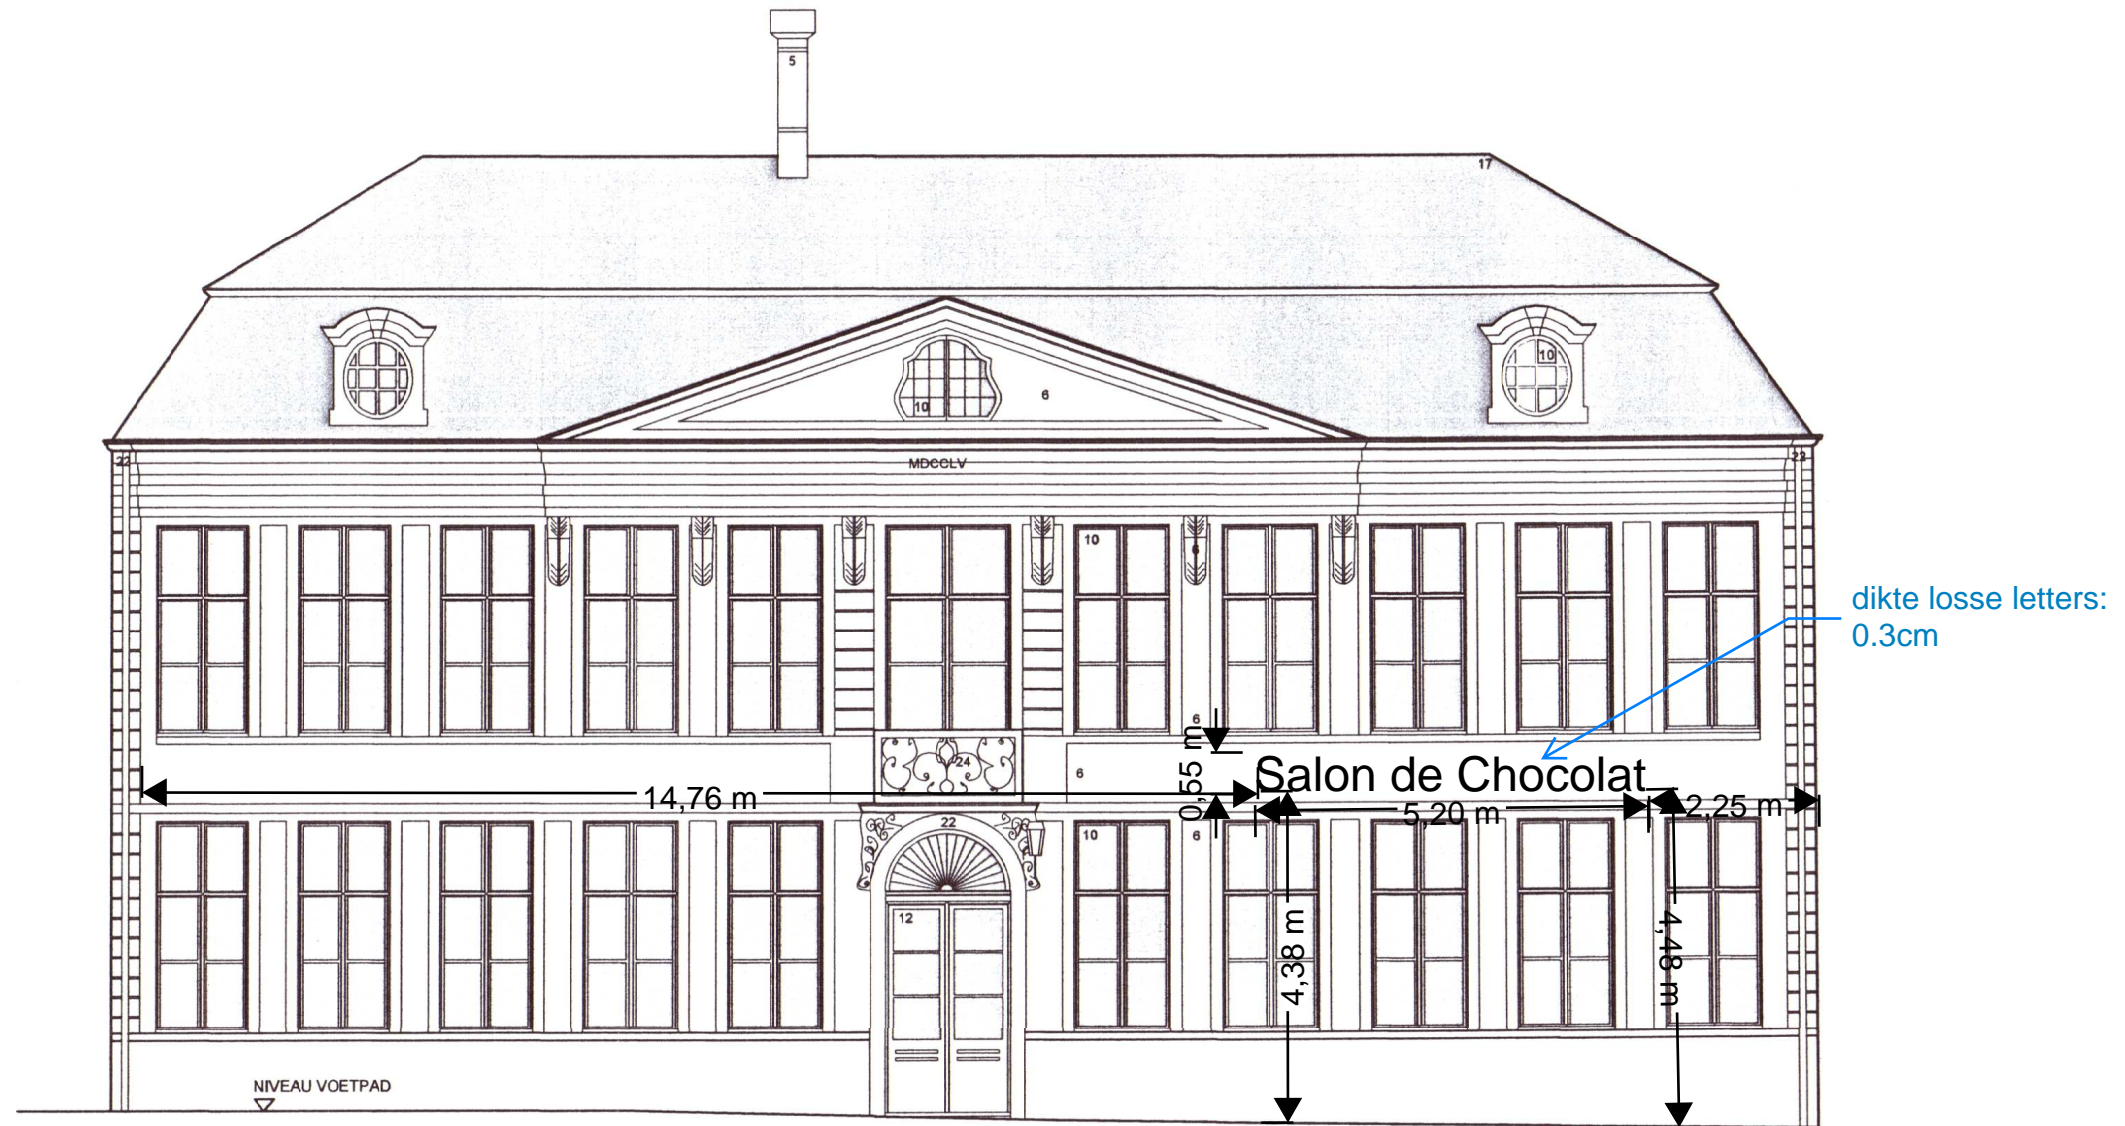

-0.54

GEVEL LEIE