


**ZIE BIJZONDERE
VOORWAARDE(N)**

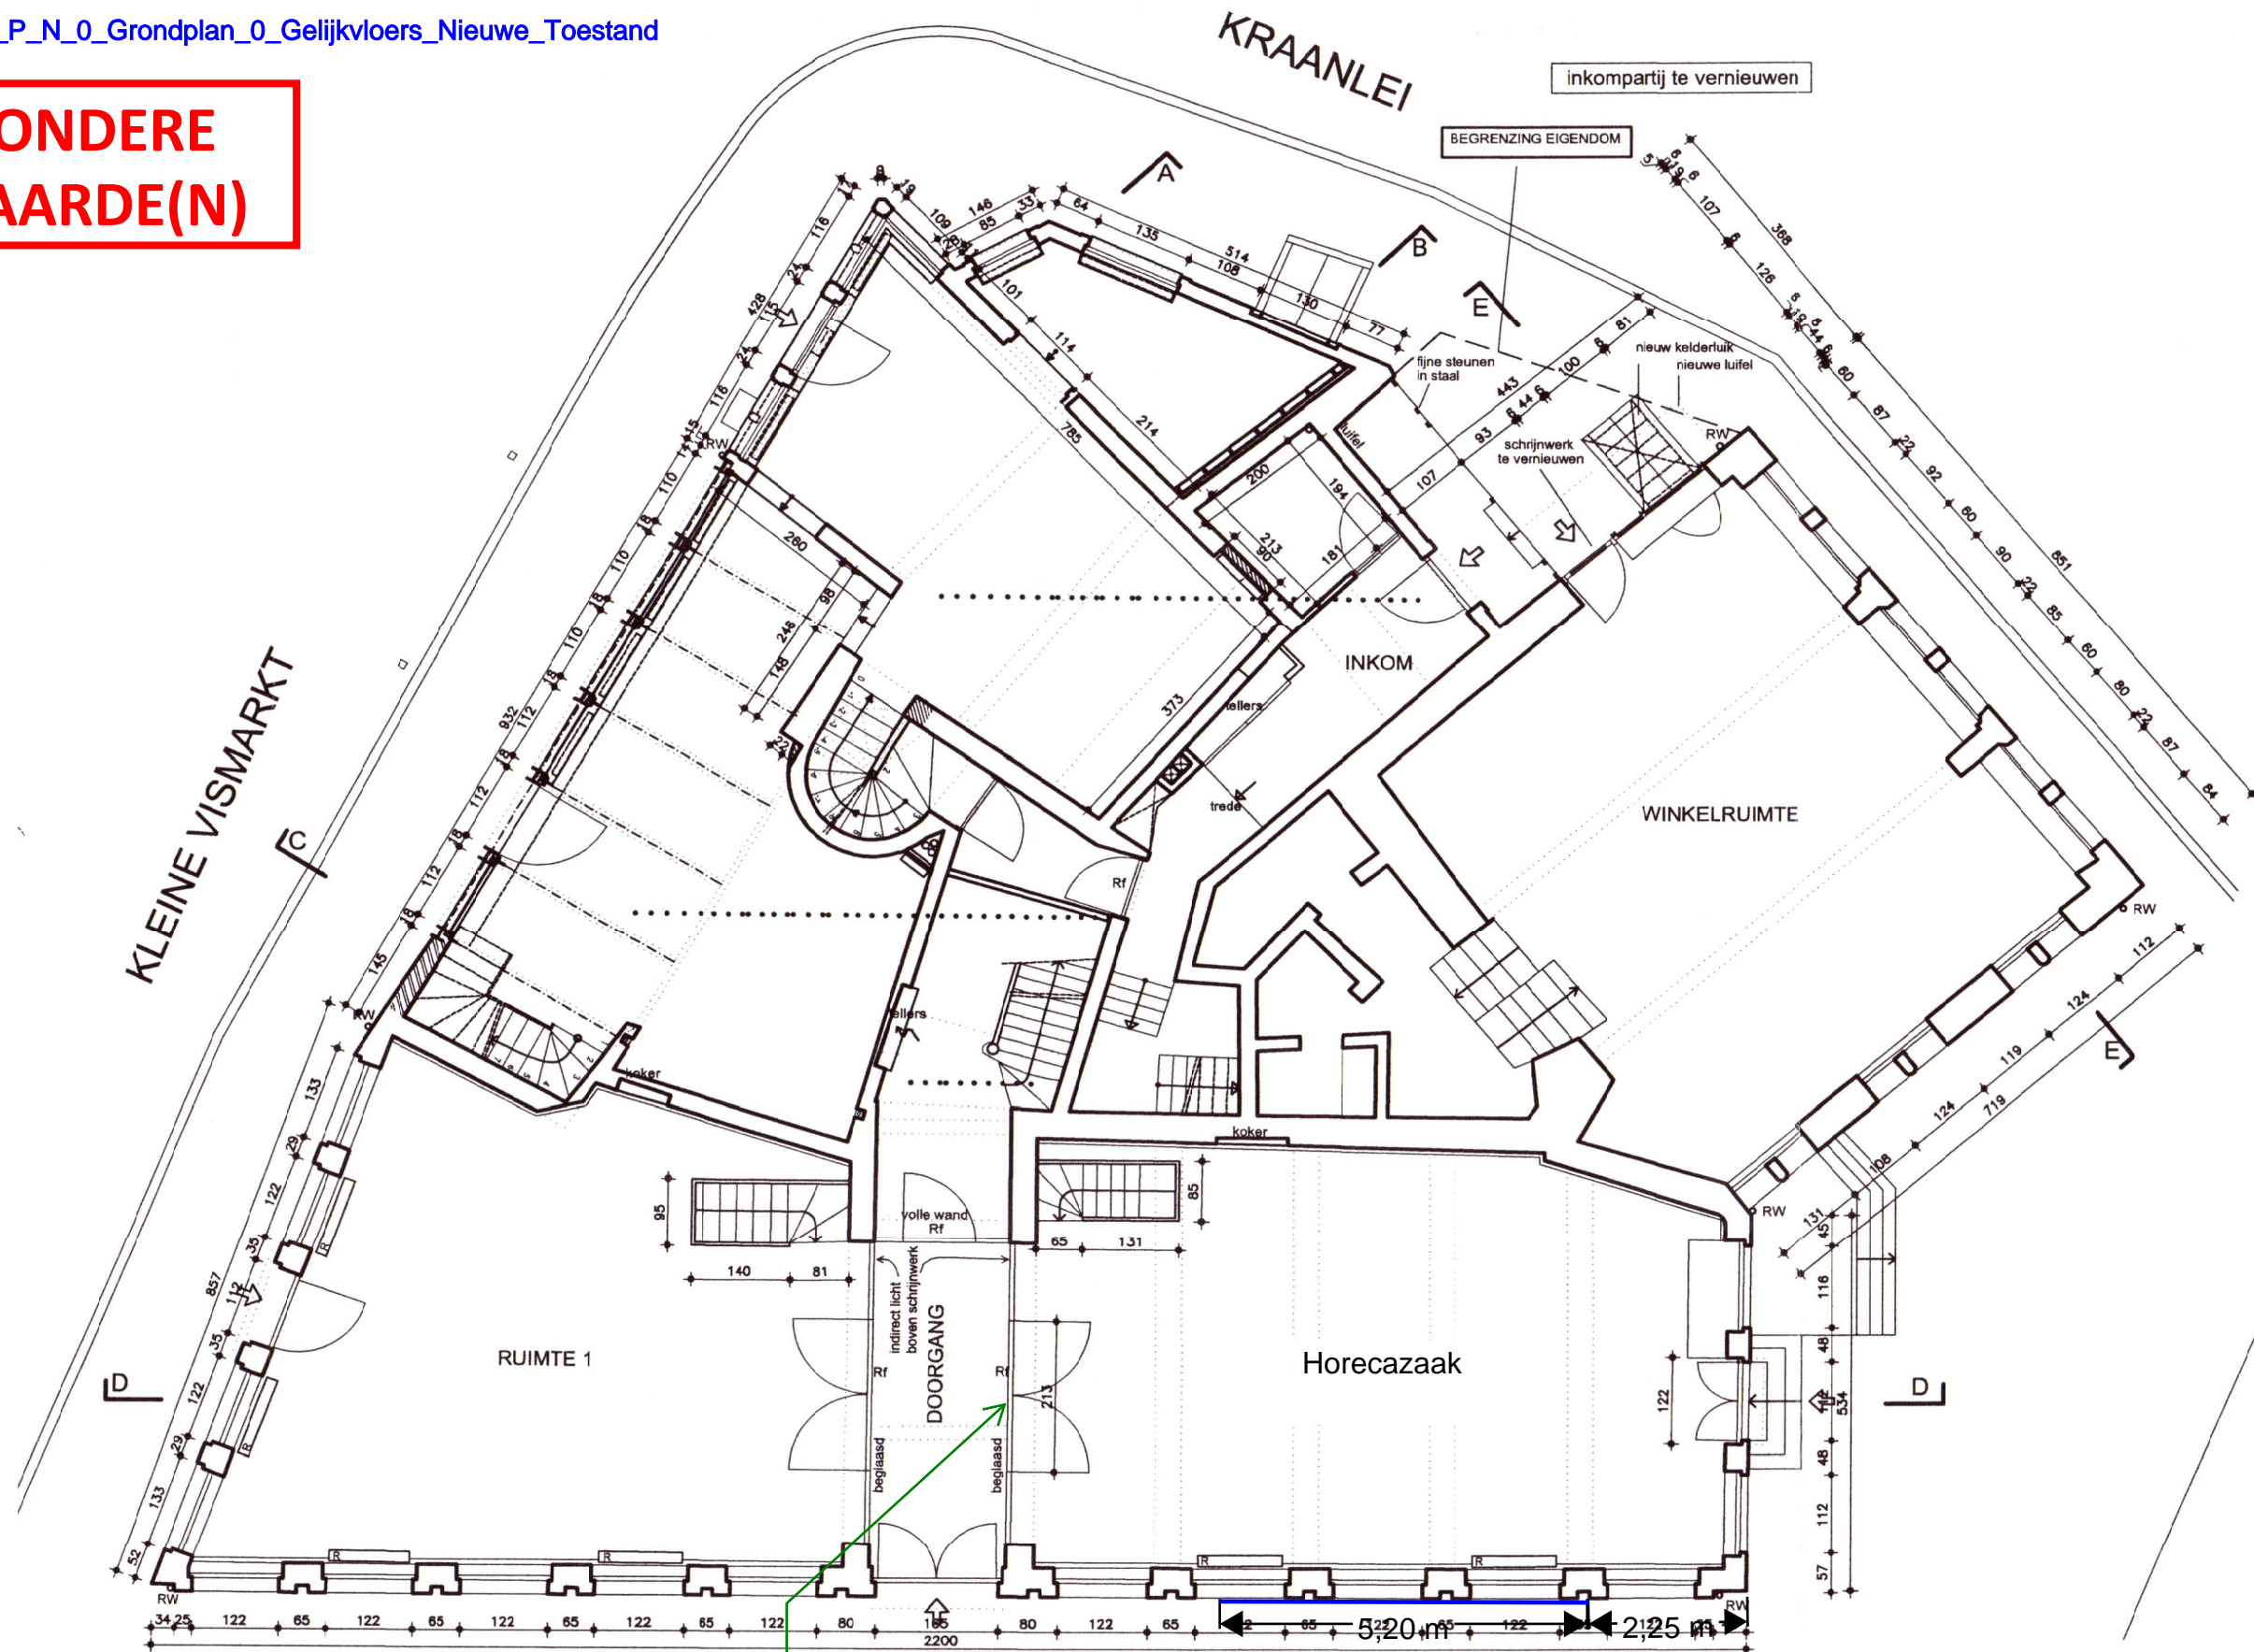

Deur is permanent
gesloten, zie ook
inrichtingsplan

Publiciteit bestaande
uit losse letters van
0.3cm, bevestigd op
bestaande rails