


NIEUWE TOESTAND

NOTA:  
ALLE VLOERPASSEN  
BLIJVEN ONGEWIJZIGD

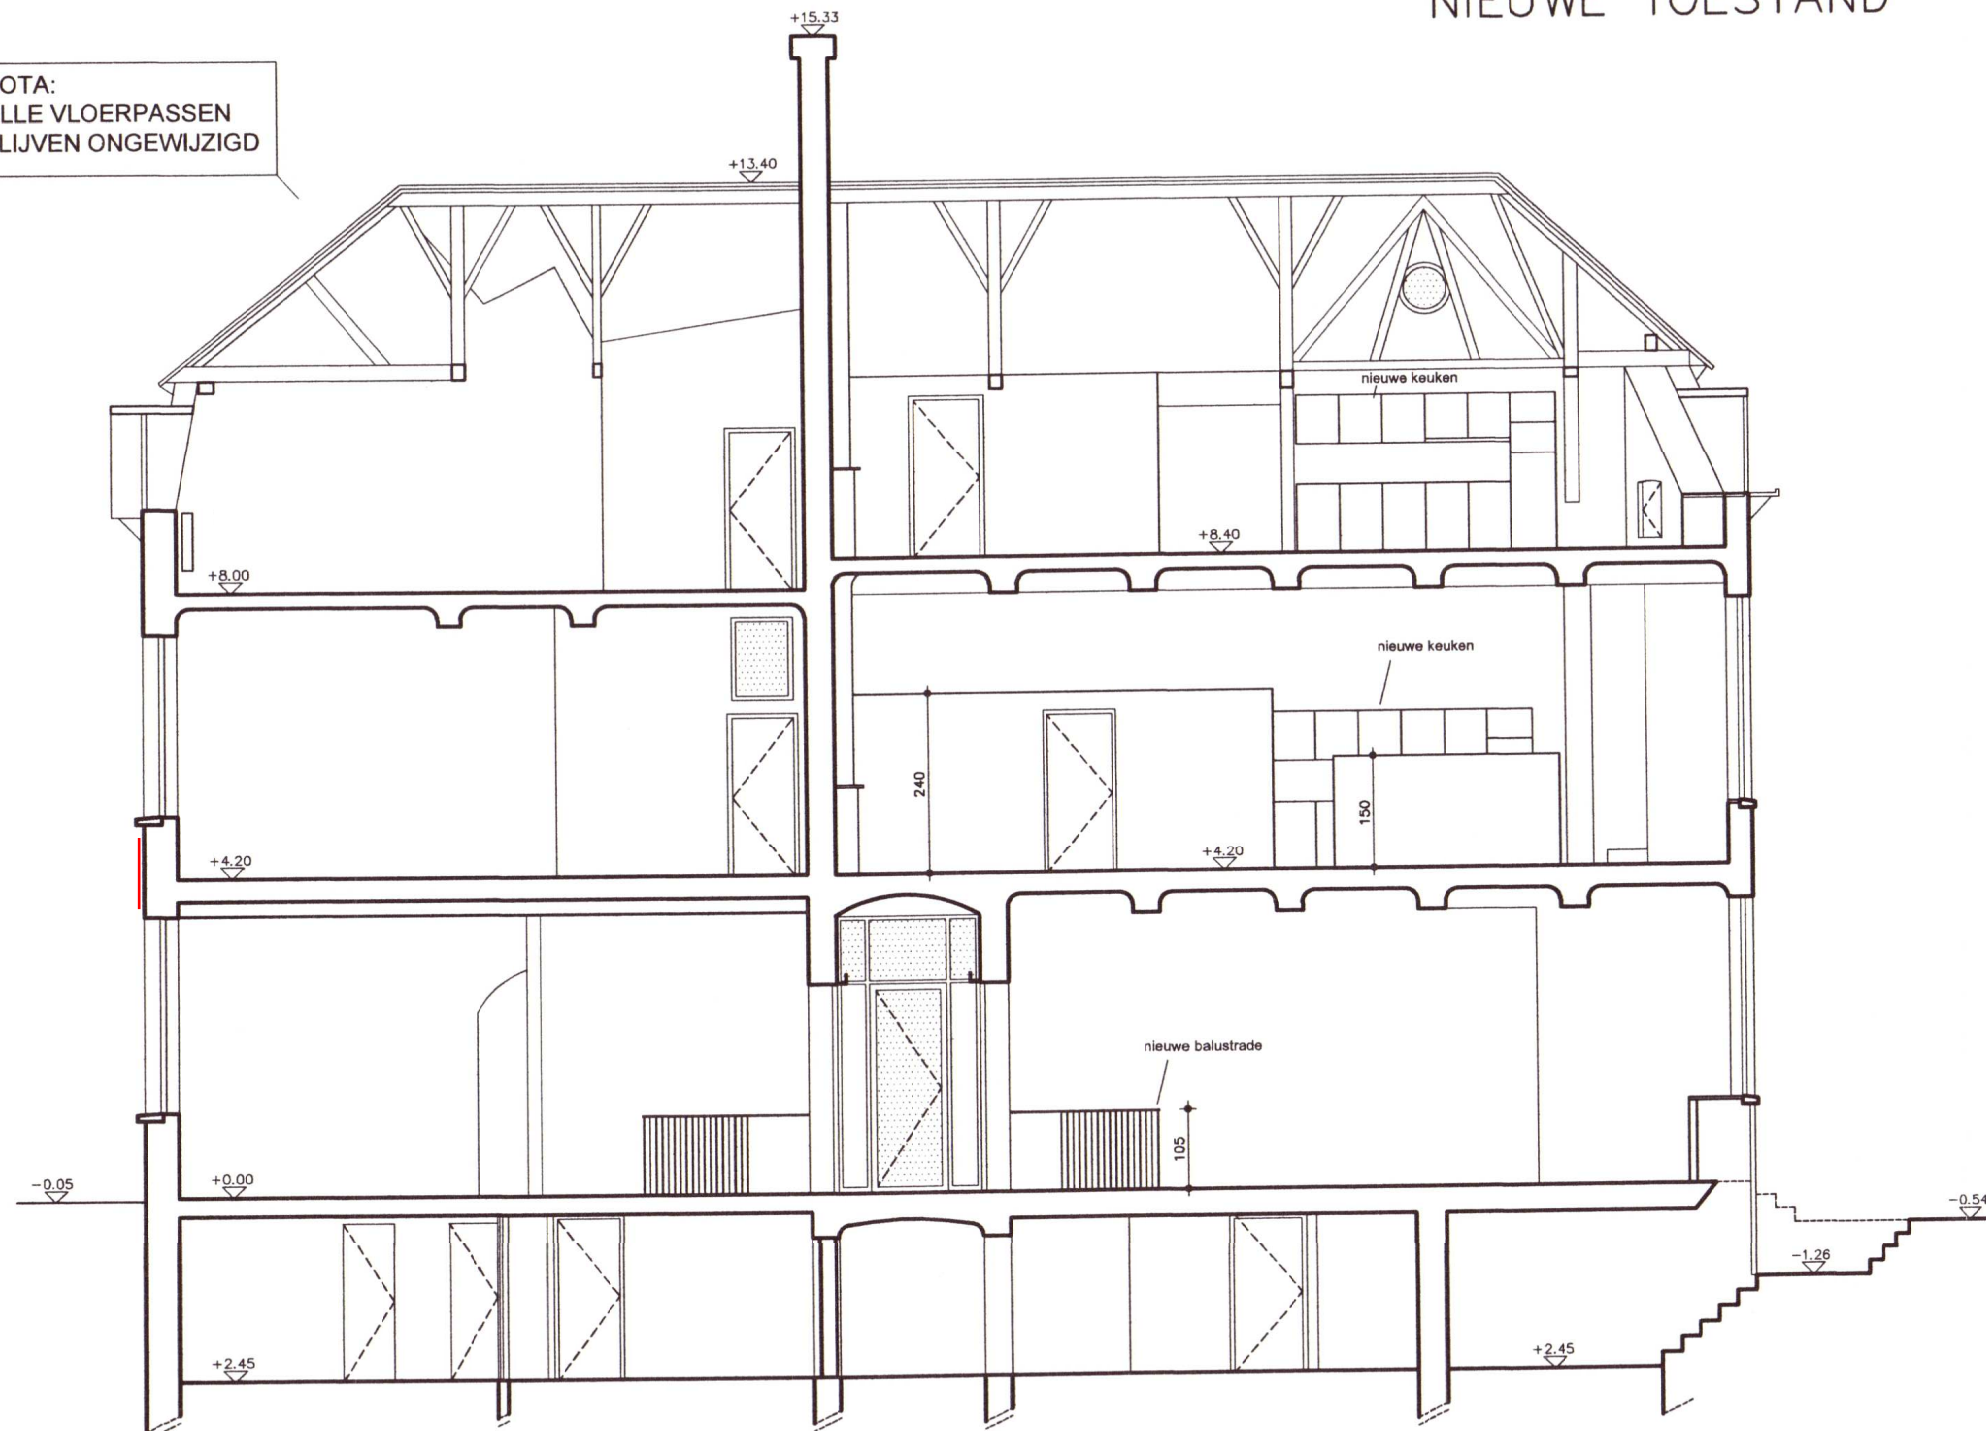

SNEDE D  
nieuwe toestand