


**ZIE BIJZONDERE
VOORWAARDE(N)**

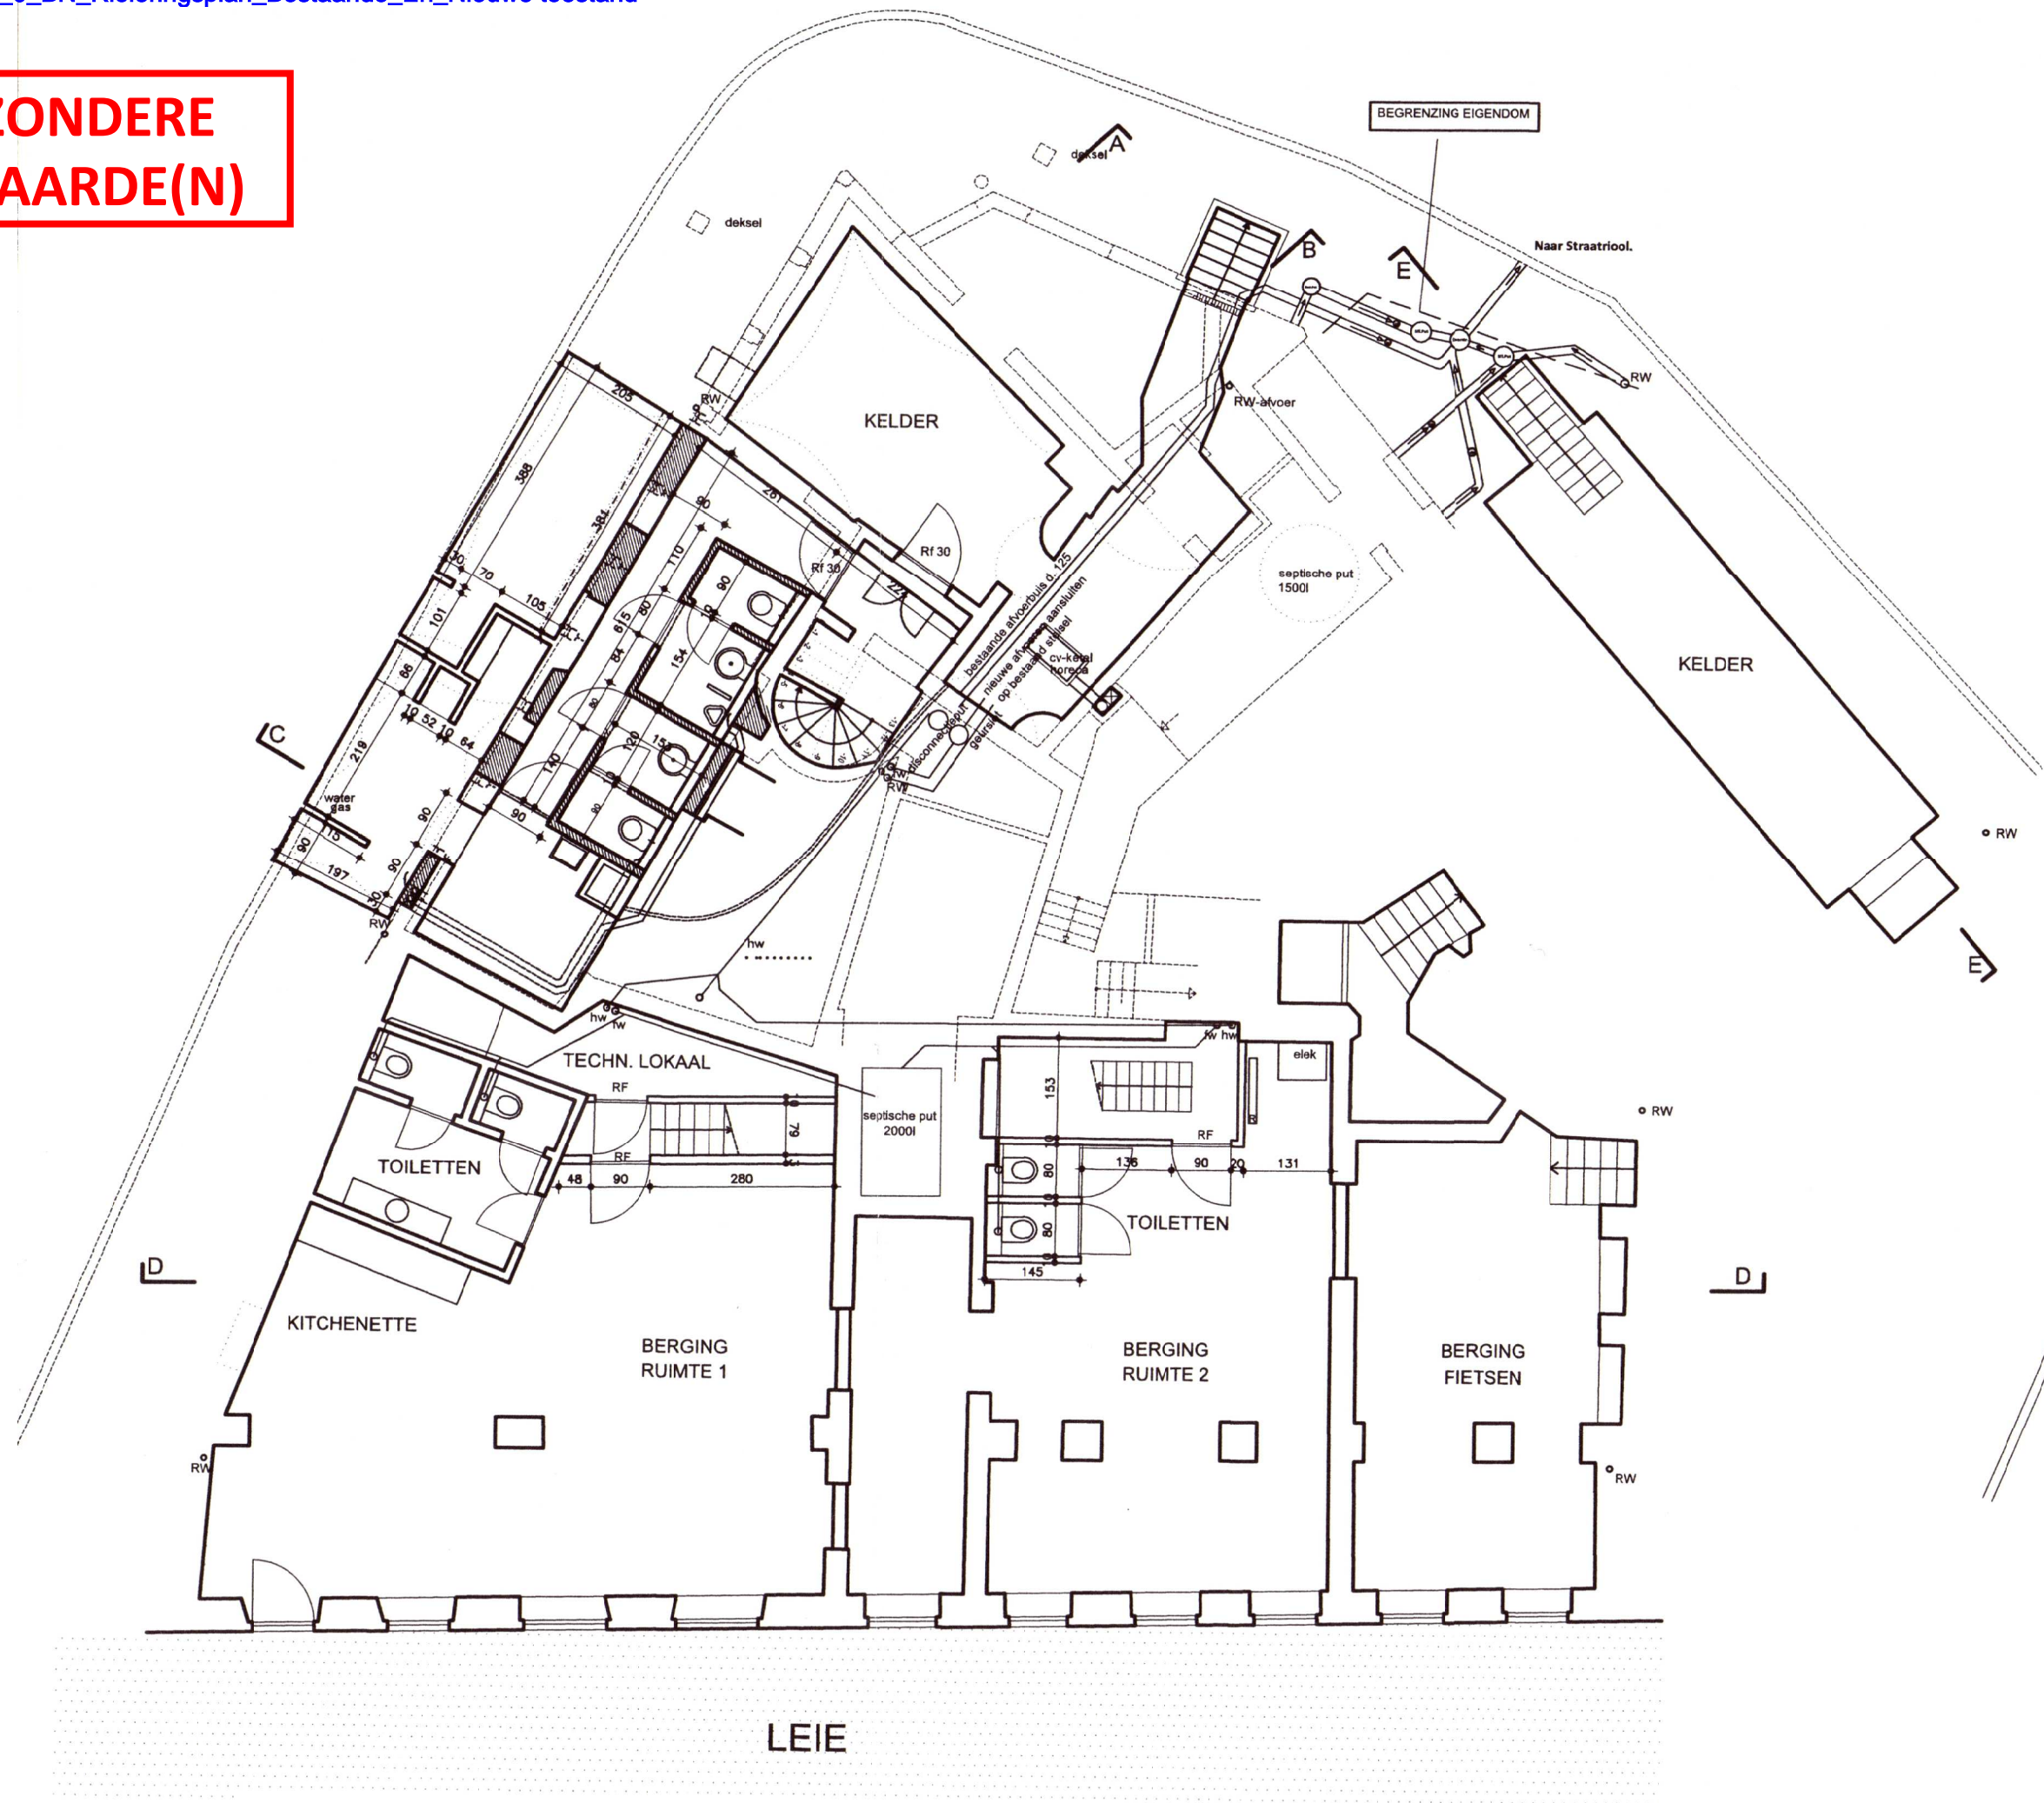

KELDER & RIOLERINGSPLAN