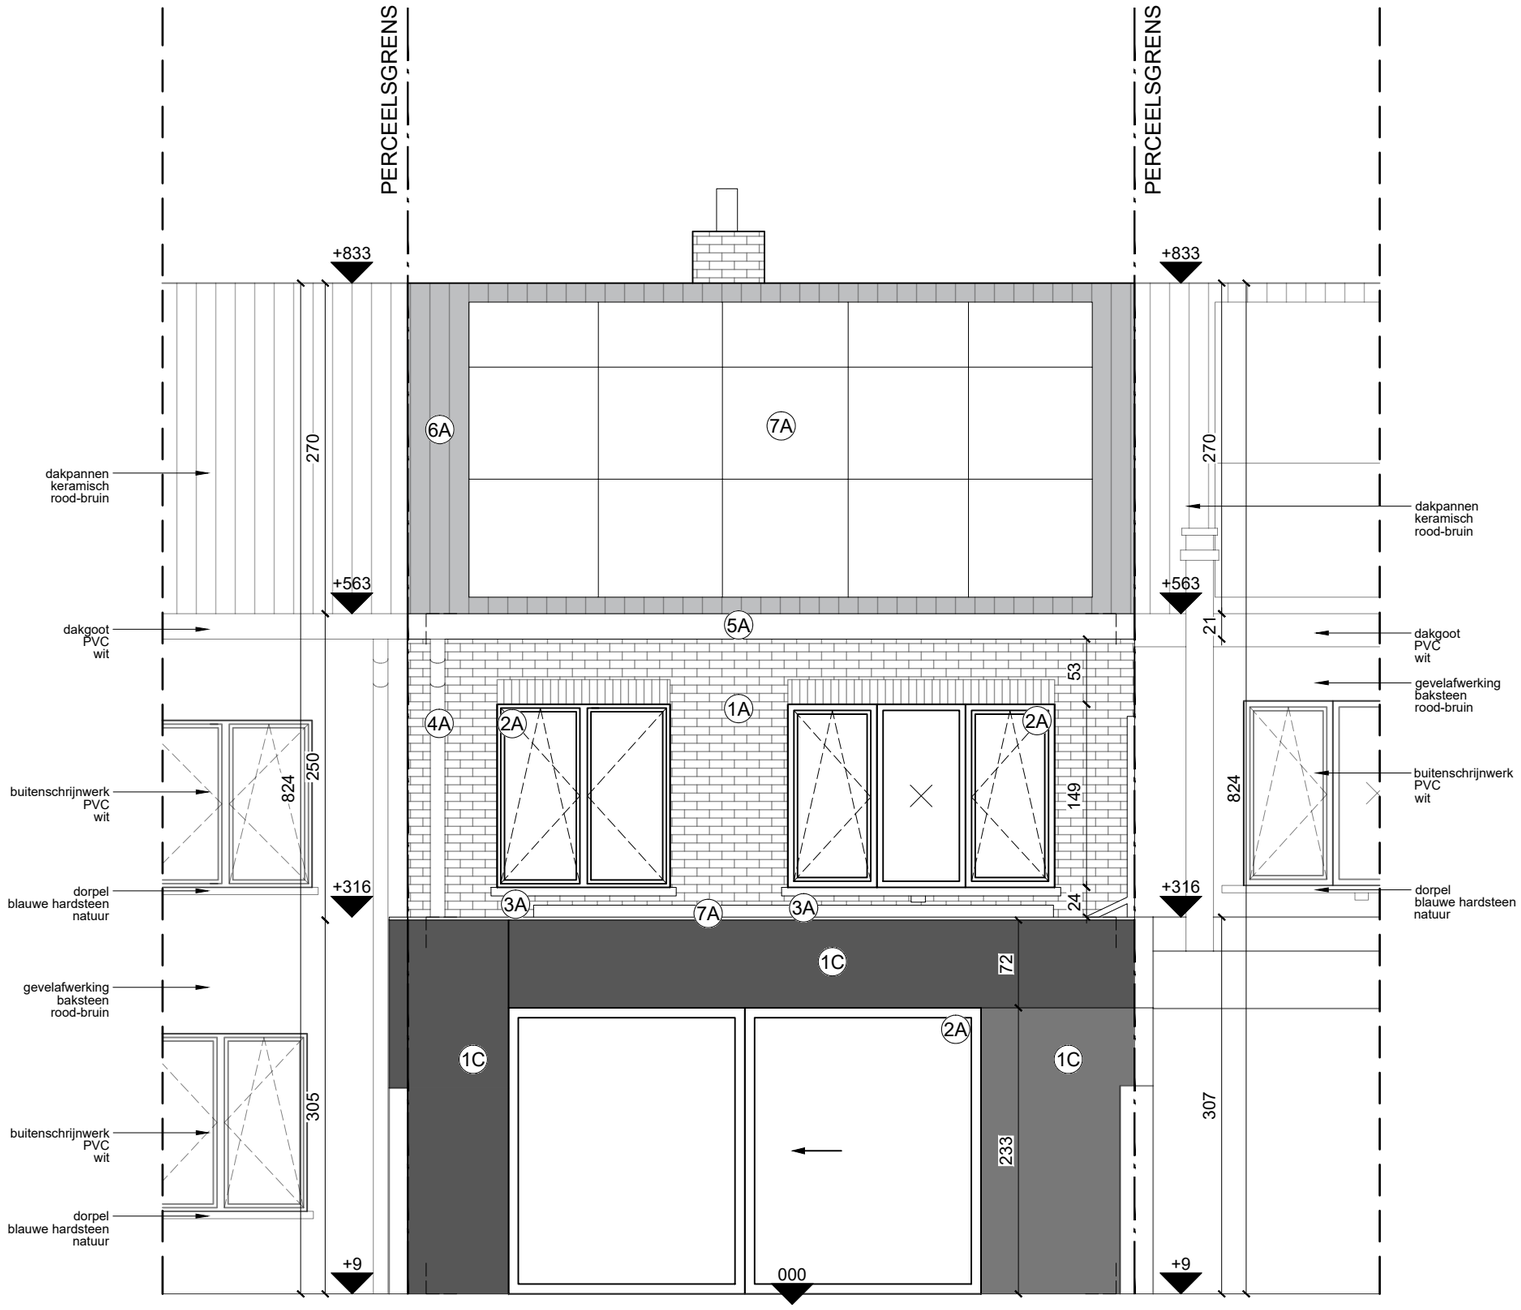

BESTAANDE TOESTAND: ACHTERGEVEL
schaal 1:50