


aangevraagde publiciteitsinrichtingen:

- element 1: bak evenwijdig met voorgevel, lichtgevend
- element 2: bak loodrecht op voorgevel, lichtgevend
- element 3: bord evenwijdig aan voorgevel, belicht
- element 4: vlag loodrecht op voorgevel, enkel aanwezig tijdens openingsuren
- element 5: vlag loodrecht op voorgevel, enkel aanwezig tijdens openingsuren

**ZIE BIJZONDERE
VOORWAARDE(N)**

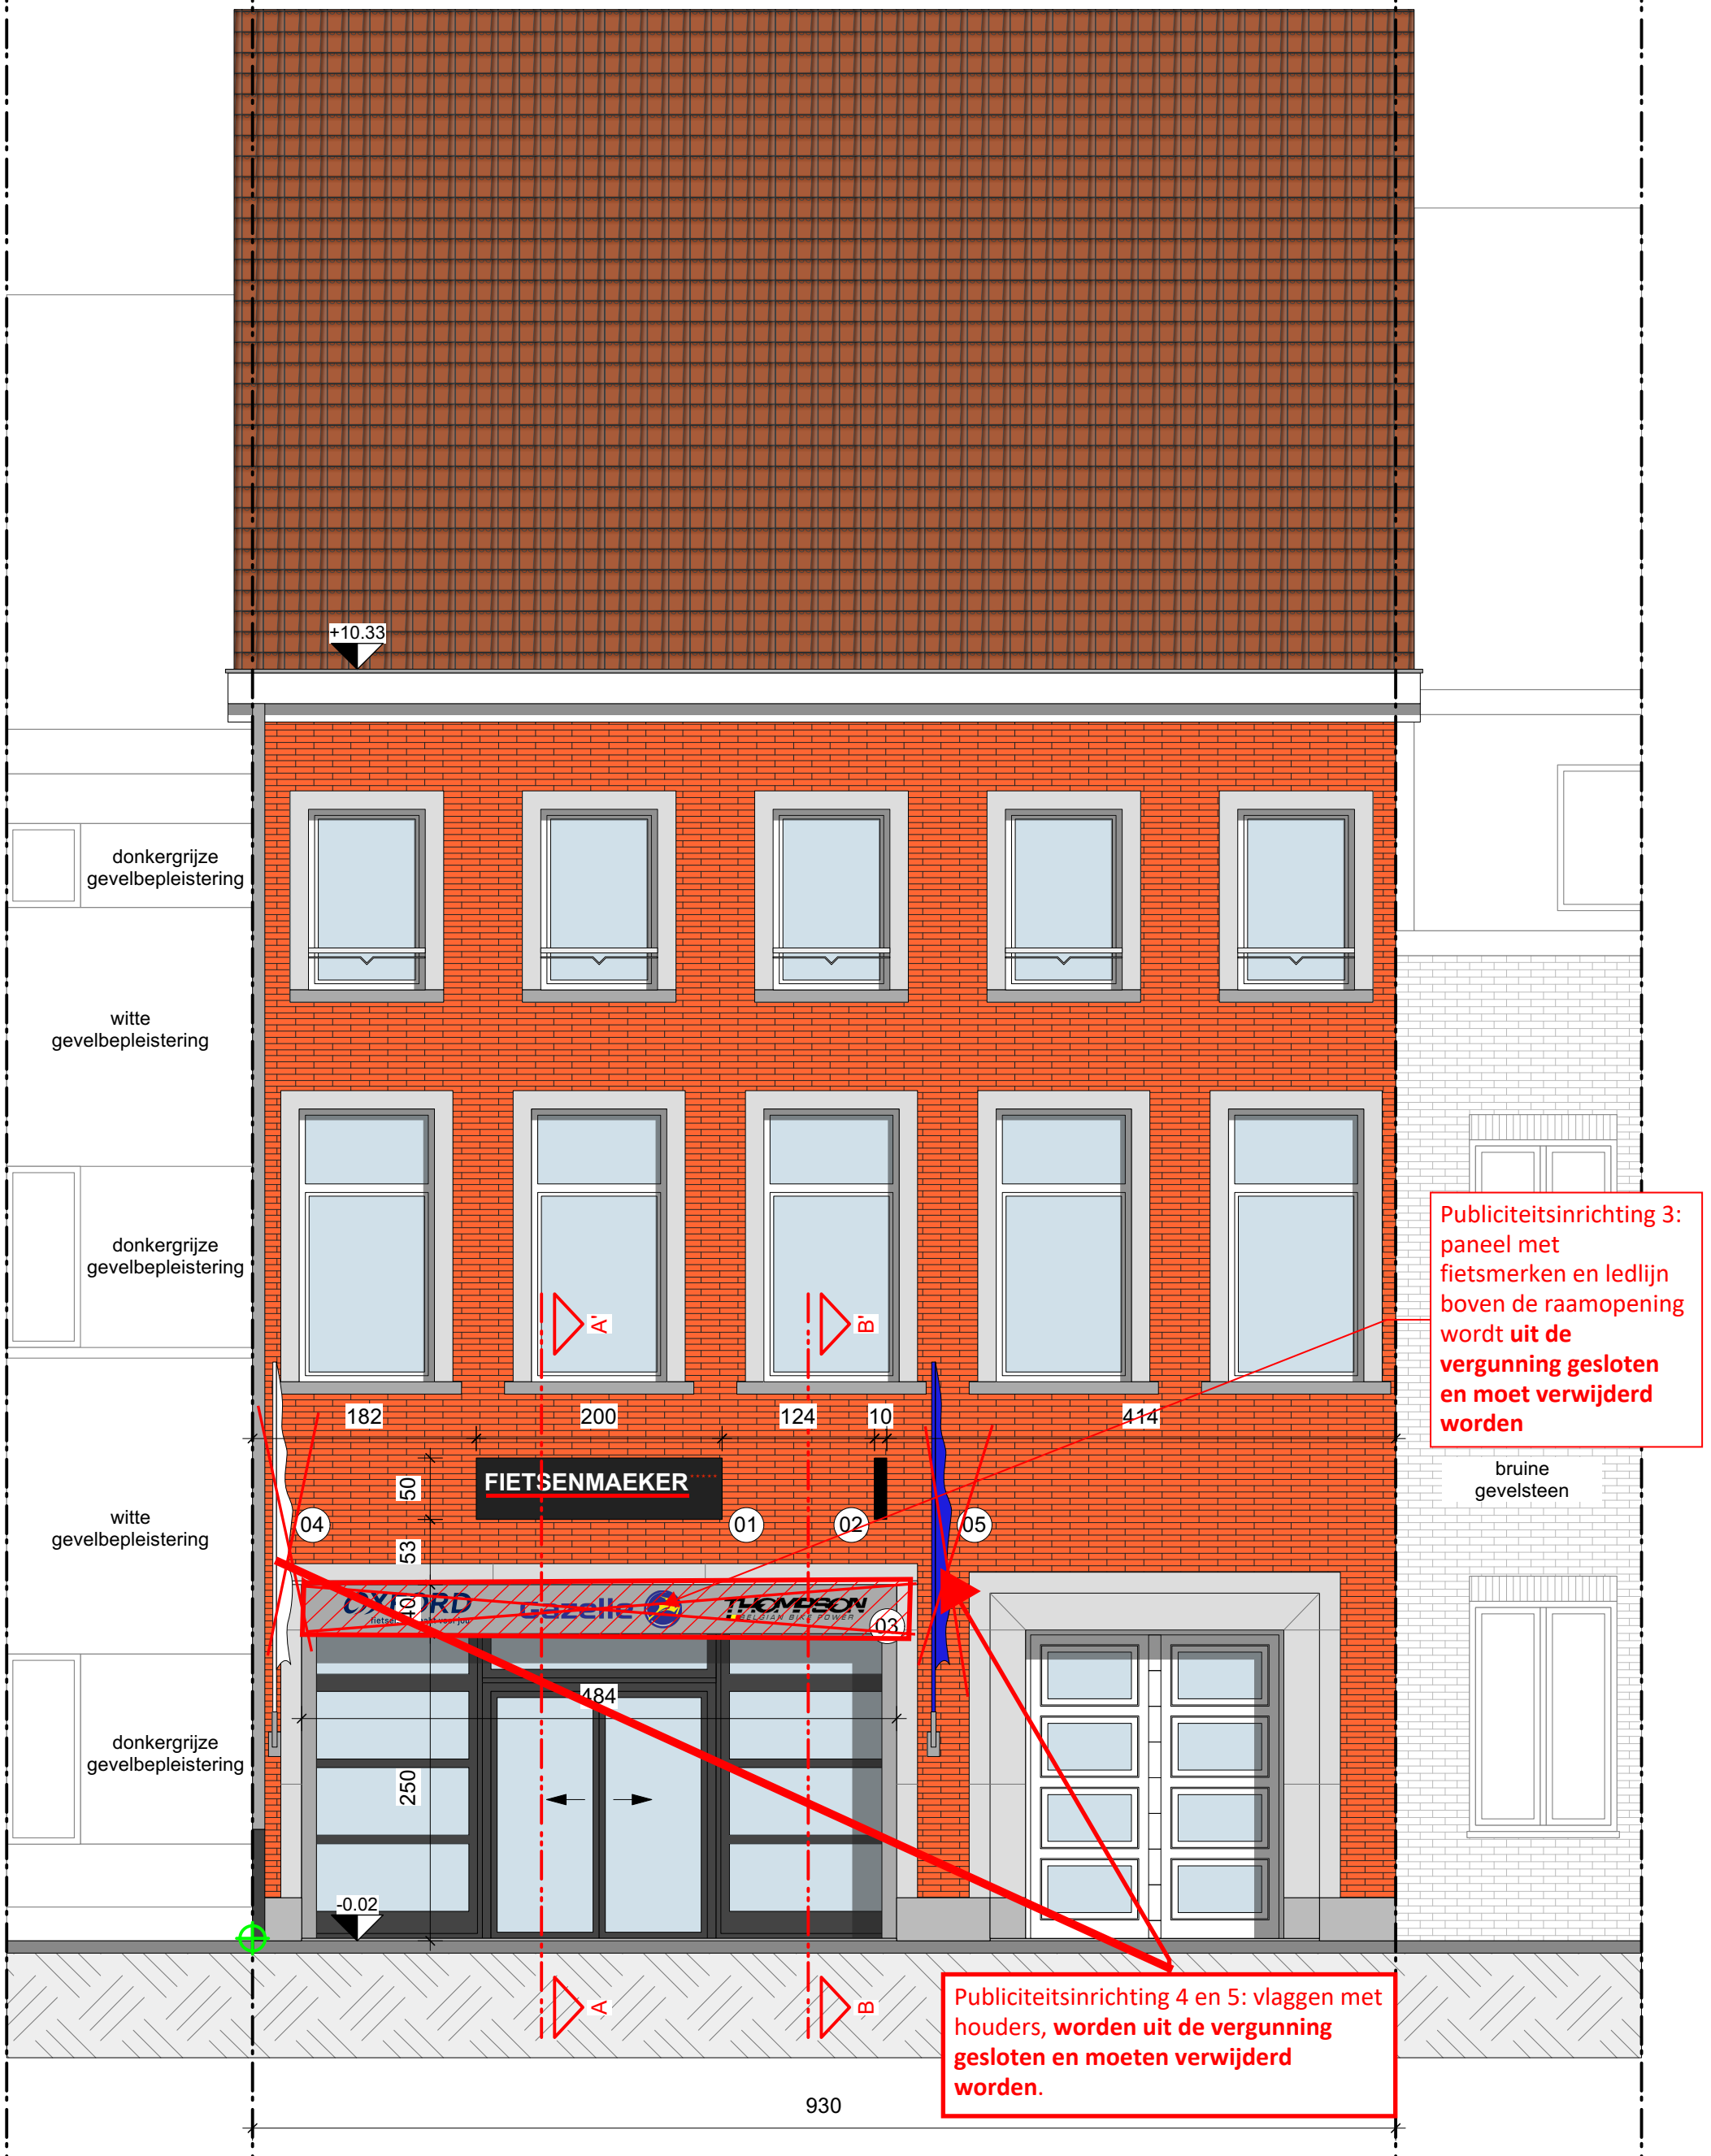

regularisatie van een functiewijziging van het gelijkvloers, regularisatie van publiciteitsinrichtingen aan de voorgevel

BA_woning_G_N_VOO

bouwheer: Saïd Soussi, Florbertusstraat 3, 9000 Gent

NIEUW - Voorgevel

bouwplaats: Sint-Amandstraat 19, 9000 Gent, kad. afd. 5, sectie E, nr. 470/66b

datum: 29.02.2024

architect: DB architectuur, Tijgerstraat 21, 9000 Gent, 0485 61 32 85, dbarchitectuur@gmail.com

schaal 1:50