


**ZIE BIJZONDERE
VOORWAARDE(N)**

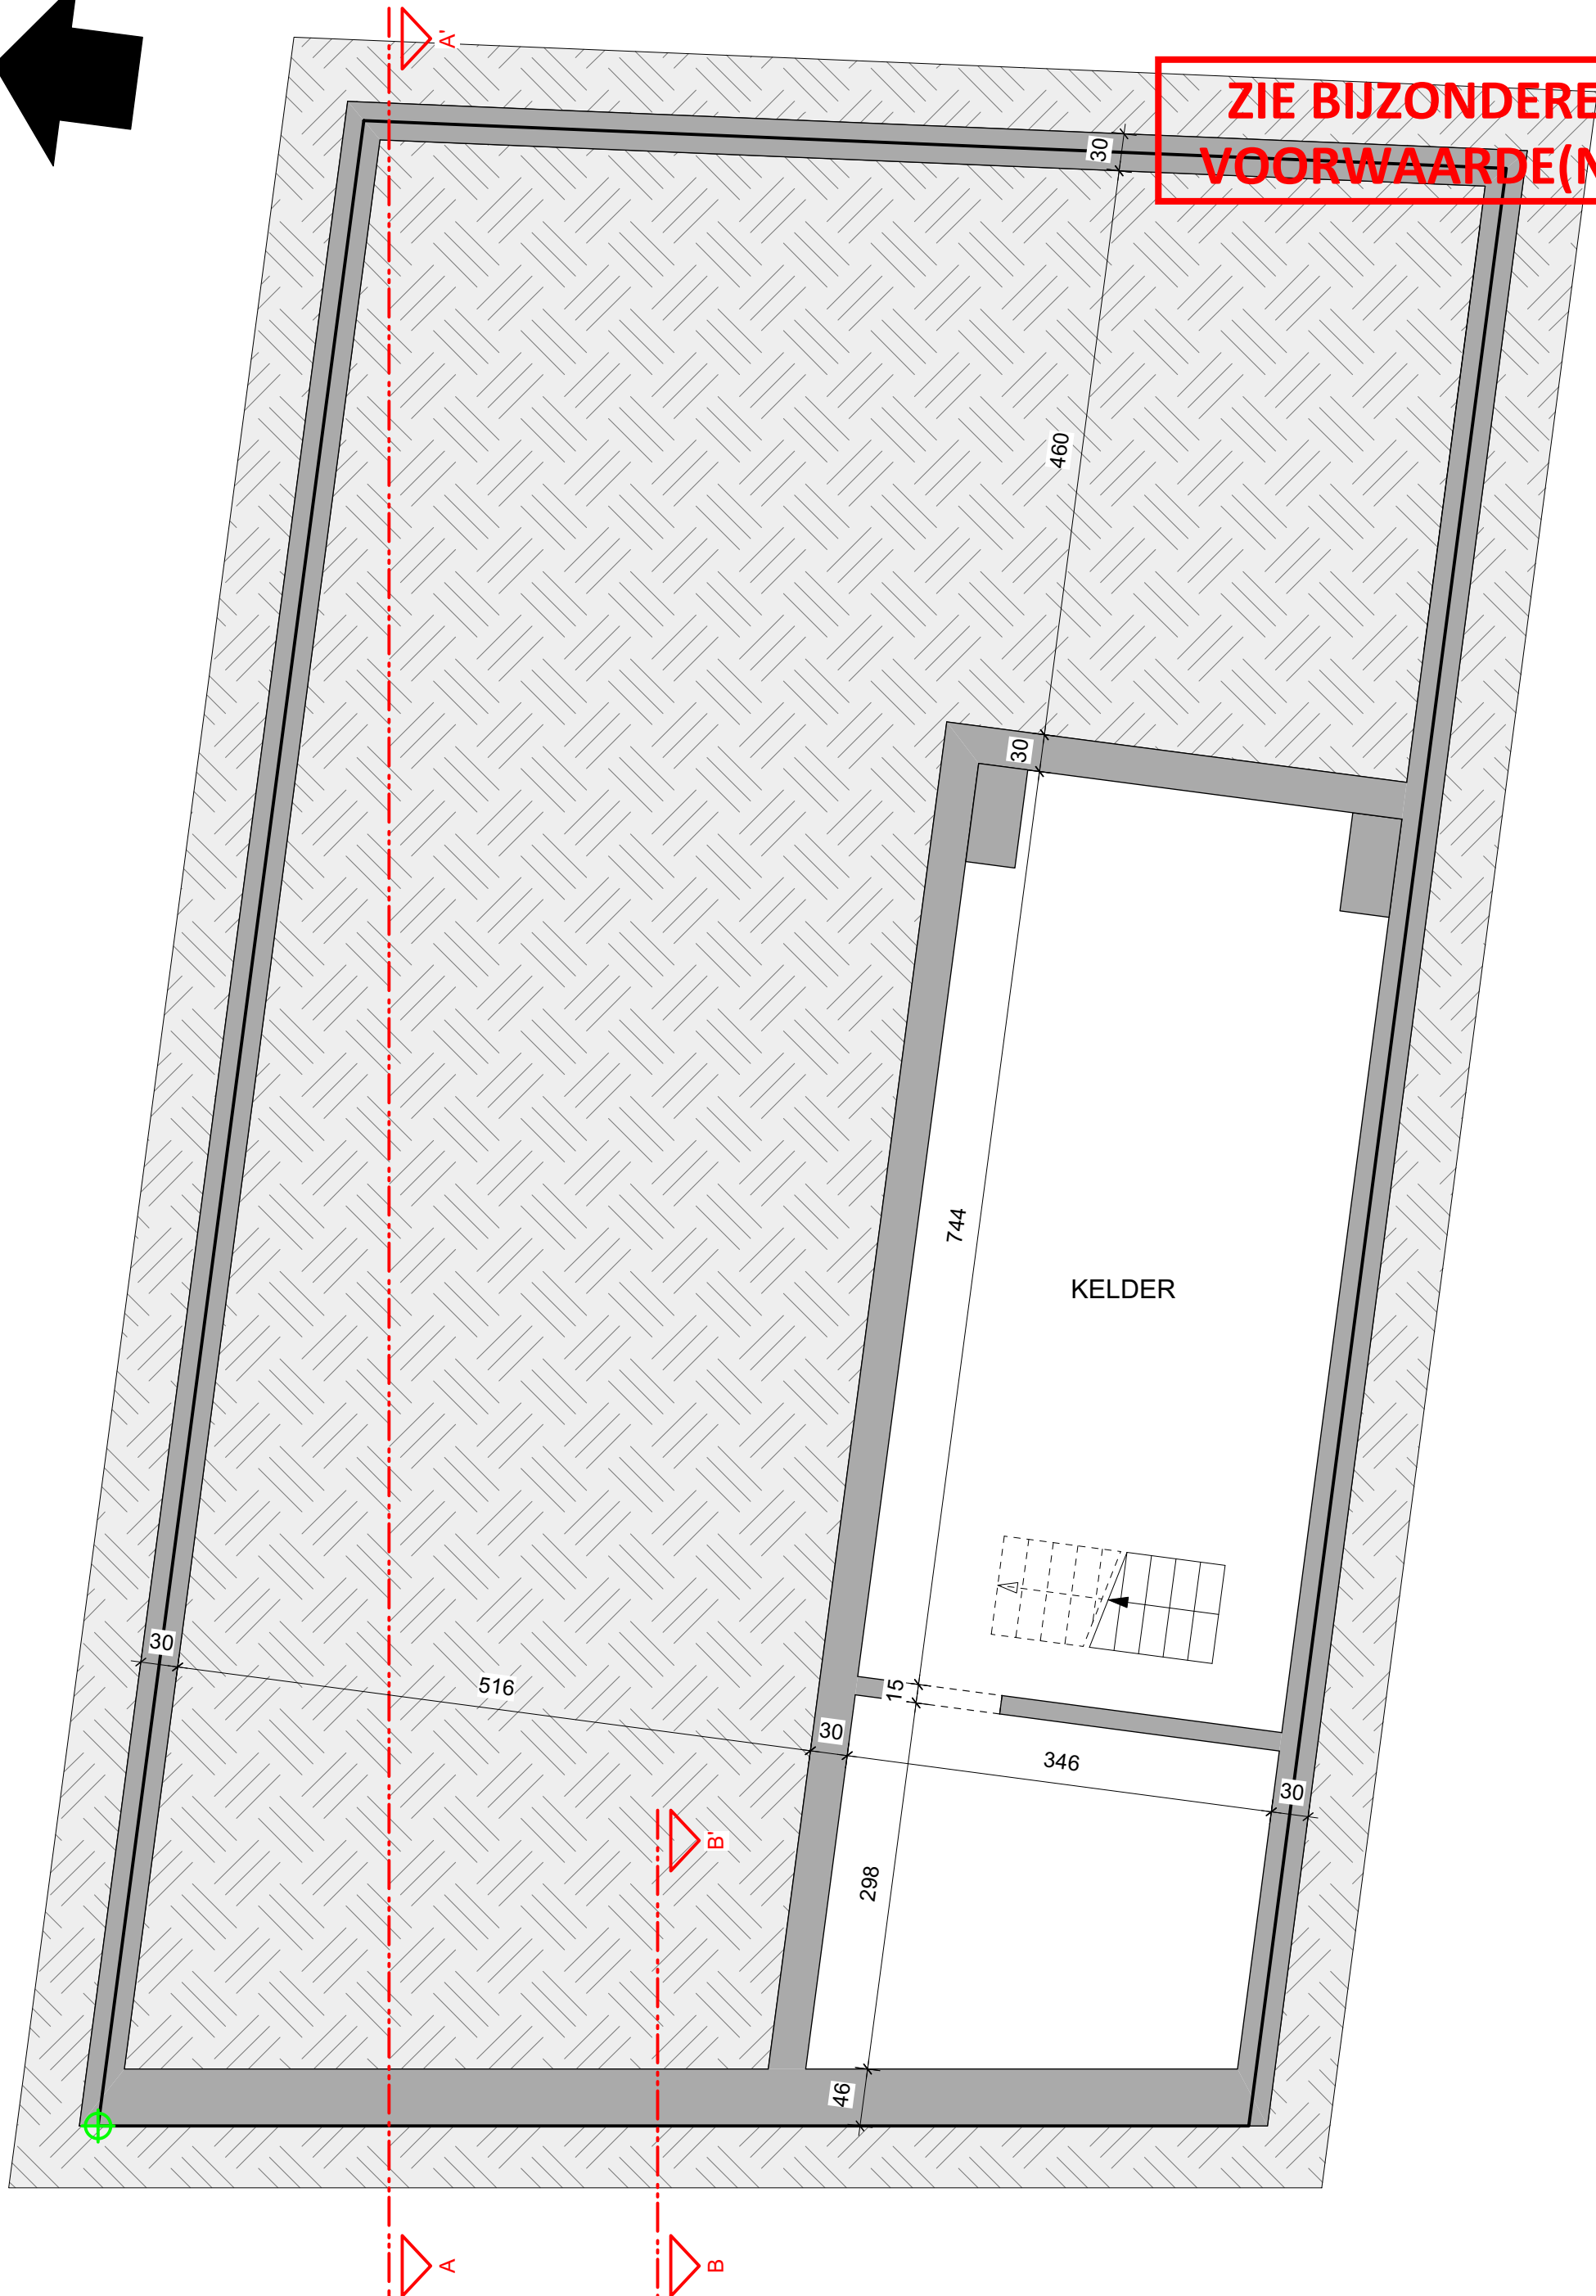

regularisatie van een functiewijziging van het gelijkvloers, regularisatie van publiciteitsinrichtingen aan de voorgevel

BA_woning_P_N_-1

bouwheer: Saïd Soussi, Florbertusstraat 3, 9000 Gent

NIEUW - Niveau -1

bouwplaats: Sint-Amandstraat 19, 9000 Gent, kad. afd. 5, sectie E, nr. 470/66b

datum: 29.02.2024

architect: DB architectuur, Tijgerstraat 21, 9000 Gent, 0485 61 32 85, dbarchitectuur@gmail.com

schaal 1:50