


**ZIE BIJZONDERE  
VOORWAARDE(N)**

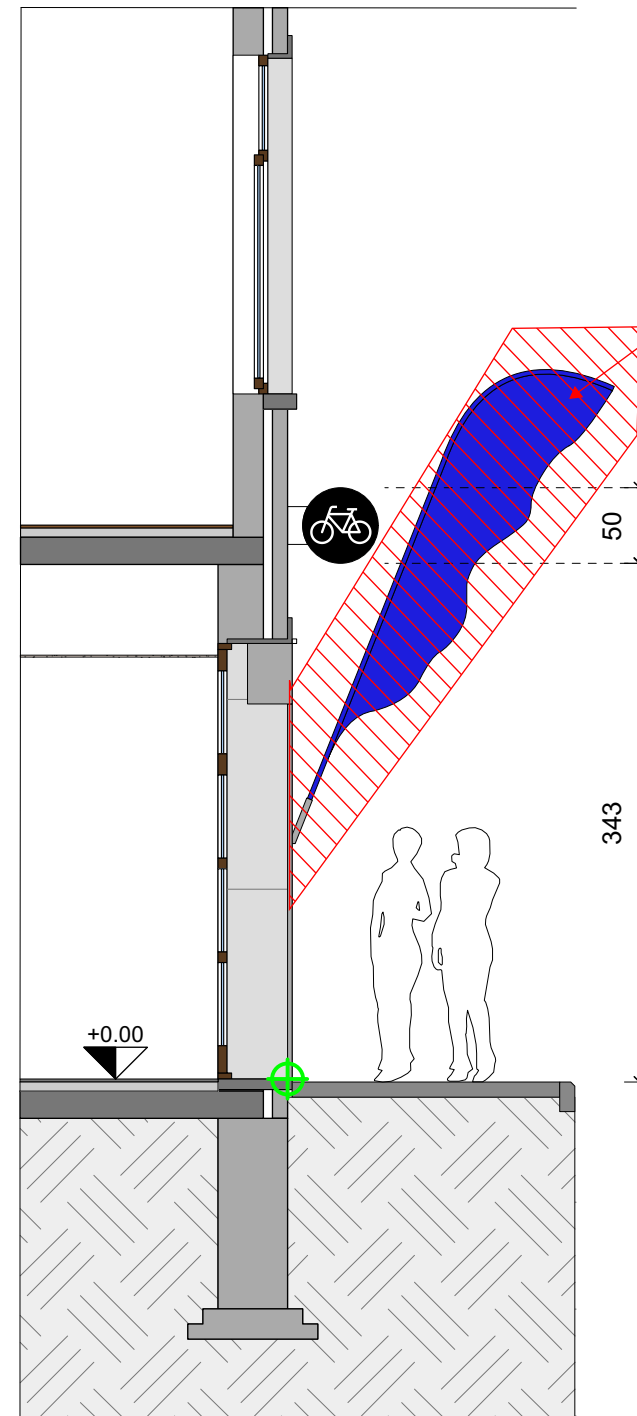

Publiciteitsinrichting 4 en 5: vlaggen met  
houders, **worden uit de vergunning  
gesloten en moeten verwijderd worden.**