


**ZIE BIJZONDERE
VOORWAARDE(N)**

Publiciteitsinrichting 4 en 5: vlaggen met
houders, worden uit de vergunning
gesloten en moeten verwijderd worden.

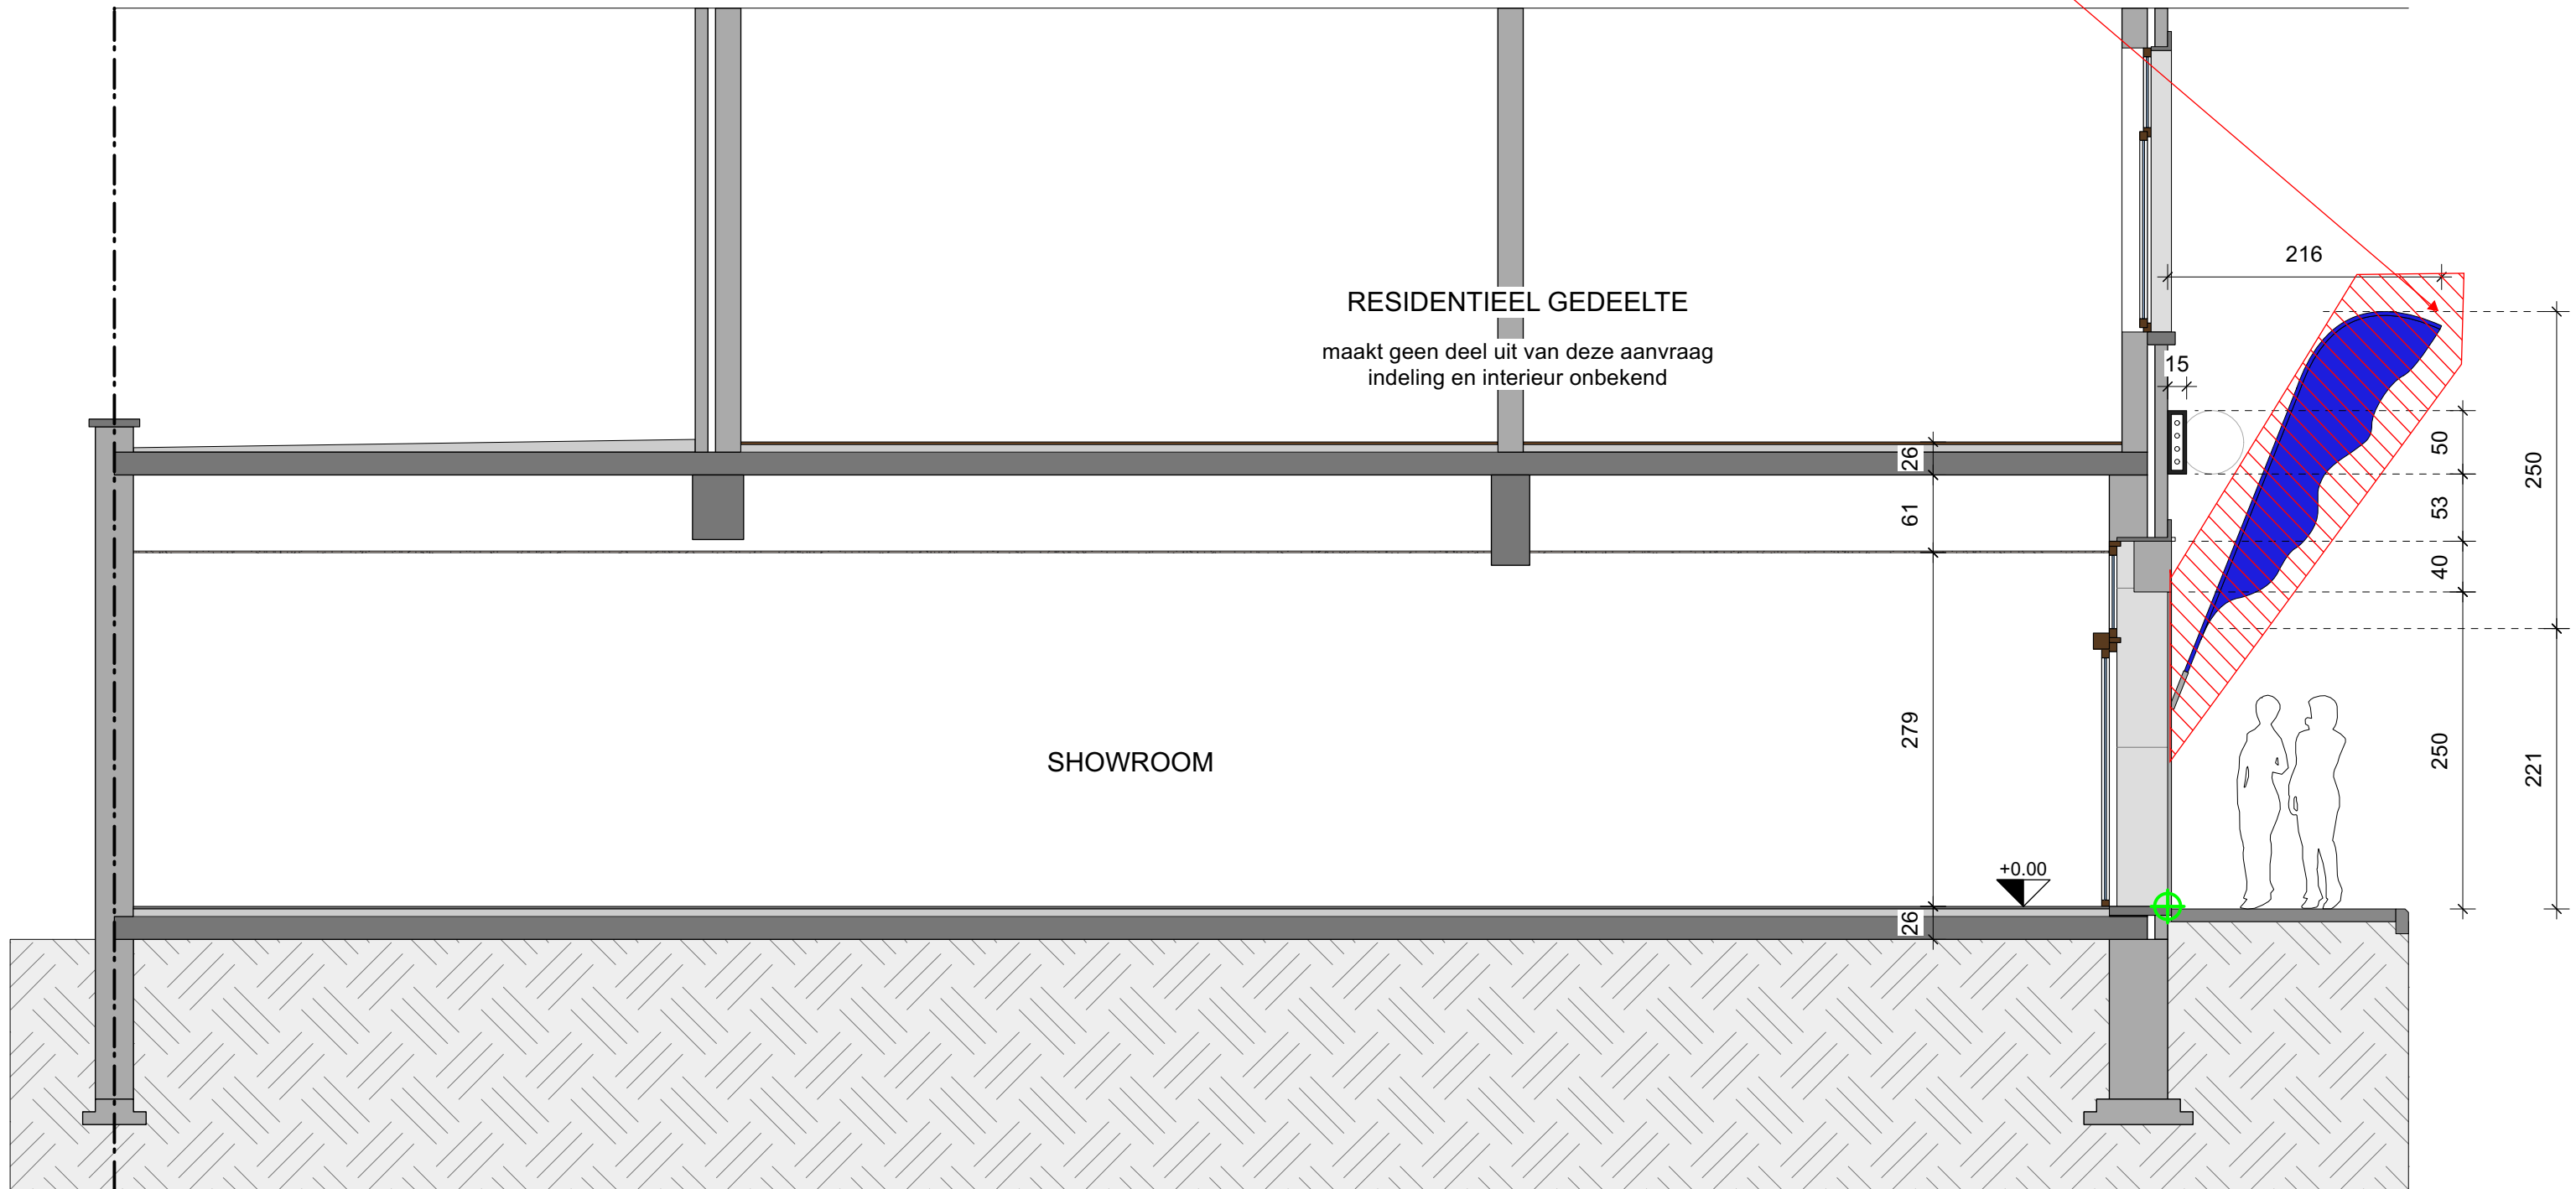

regularisatie van een functiewijziging van het gelijkvloers, regularisatie van publiciteitsinrichtingen aan de voorgevel

BA_woning_S_N_AA'

bouwheer: Saïd Soussi, Florbertusstraat 3, 9000 Gent

NIEUW - Snede AA'

bouwplaats: Sint-Amandstraat 19, 9000 Gent, kad. afd. 5, sectie E, nr. 470/66b

datum: 29.02.2024

architect: DB architectuur, Tijgerstraat 21, 9000 Gent, 0485 61 32 85, dbarchitectuur@gmail.com

schaal 1:50