ZIE BIJZONDERE VOORWAARDE(N)

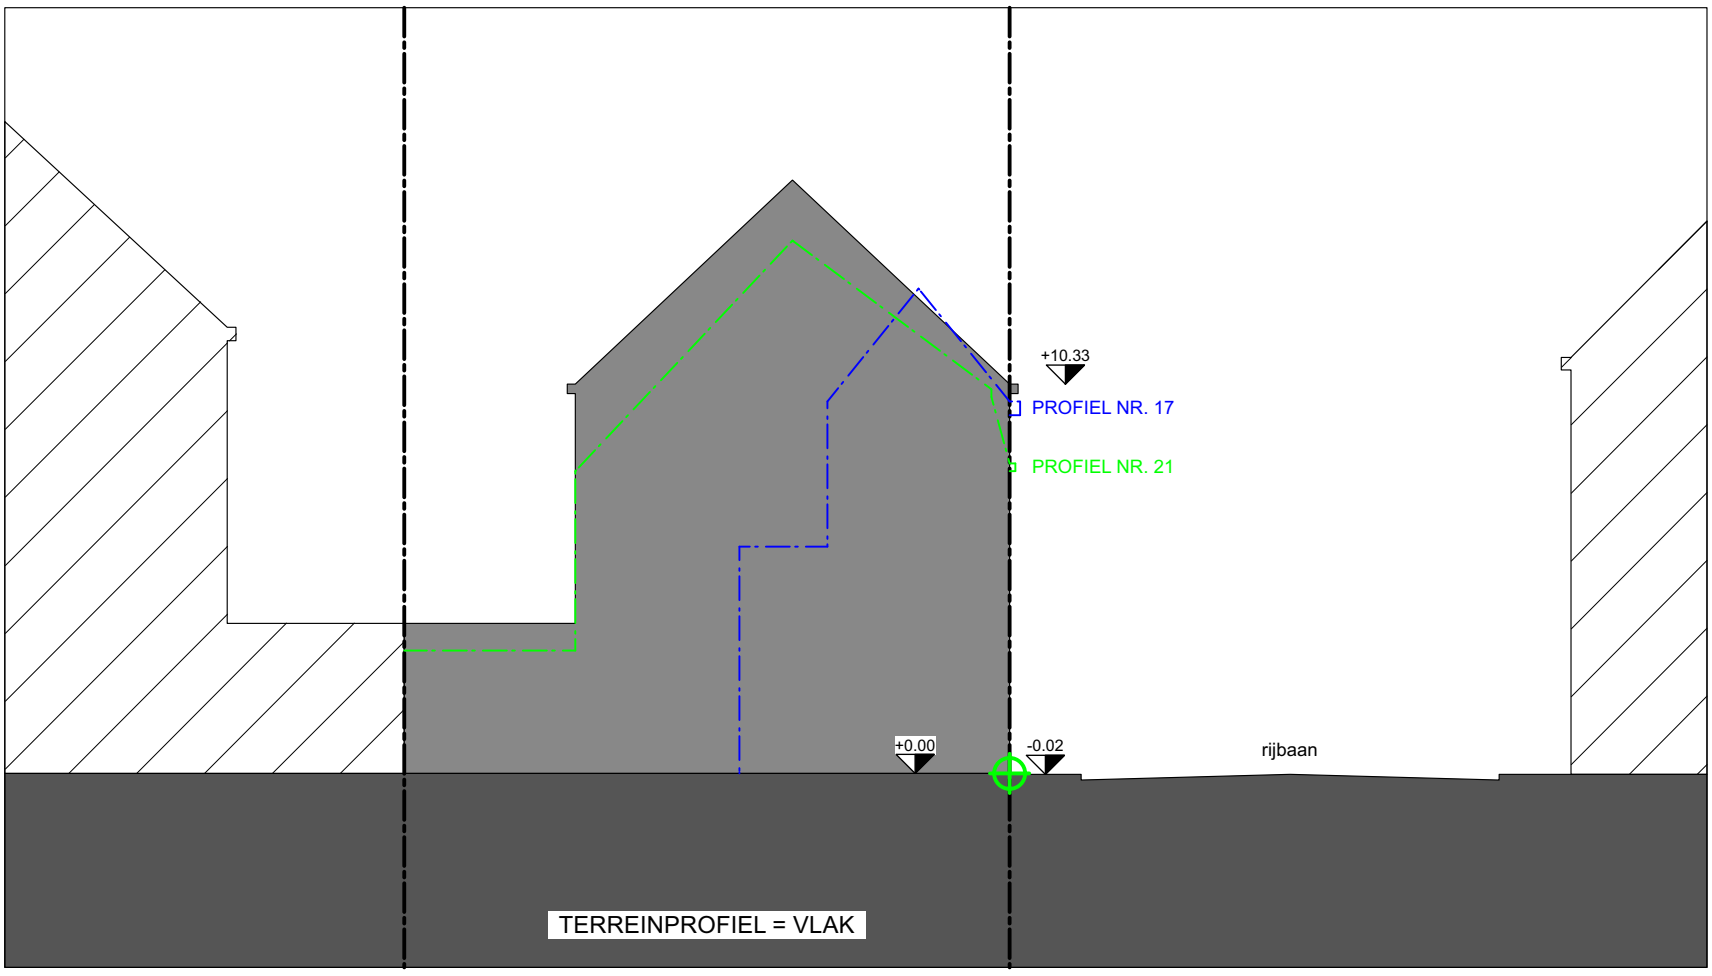

	regularisatie van een functiewijziging van het gelijkvloers, regularisatie van publiciteitsinrichtingen aan de voorgevel	BA_woning_T_N_TPROF
	bouwheer: Saïd Soussi, Florbertusstraat 3, 9000 Gent	NIEUW - Terreinprofiel
DB ARCHITECTUUR	bouwplaats: Sint-Amandstraat 19, 9000 Gent, kad. afd. 5, sectie E, nr. 470/66b	datum: 29.02.2024
	architect: DB architectuur, Tijgerstraat 21, 9000 Gent, 0485 61 32 85, dbarchitectuur@gmail.com	schaal 1:200