


**ZIE BIJZONDERE
VOORWAARDE(N)**

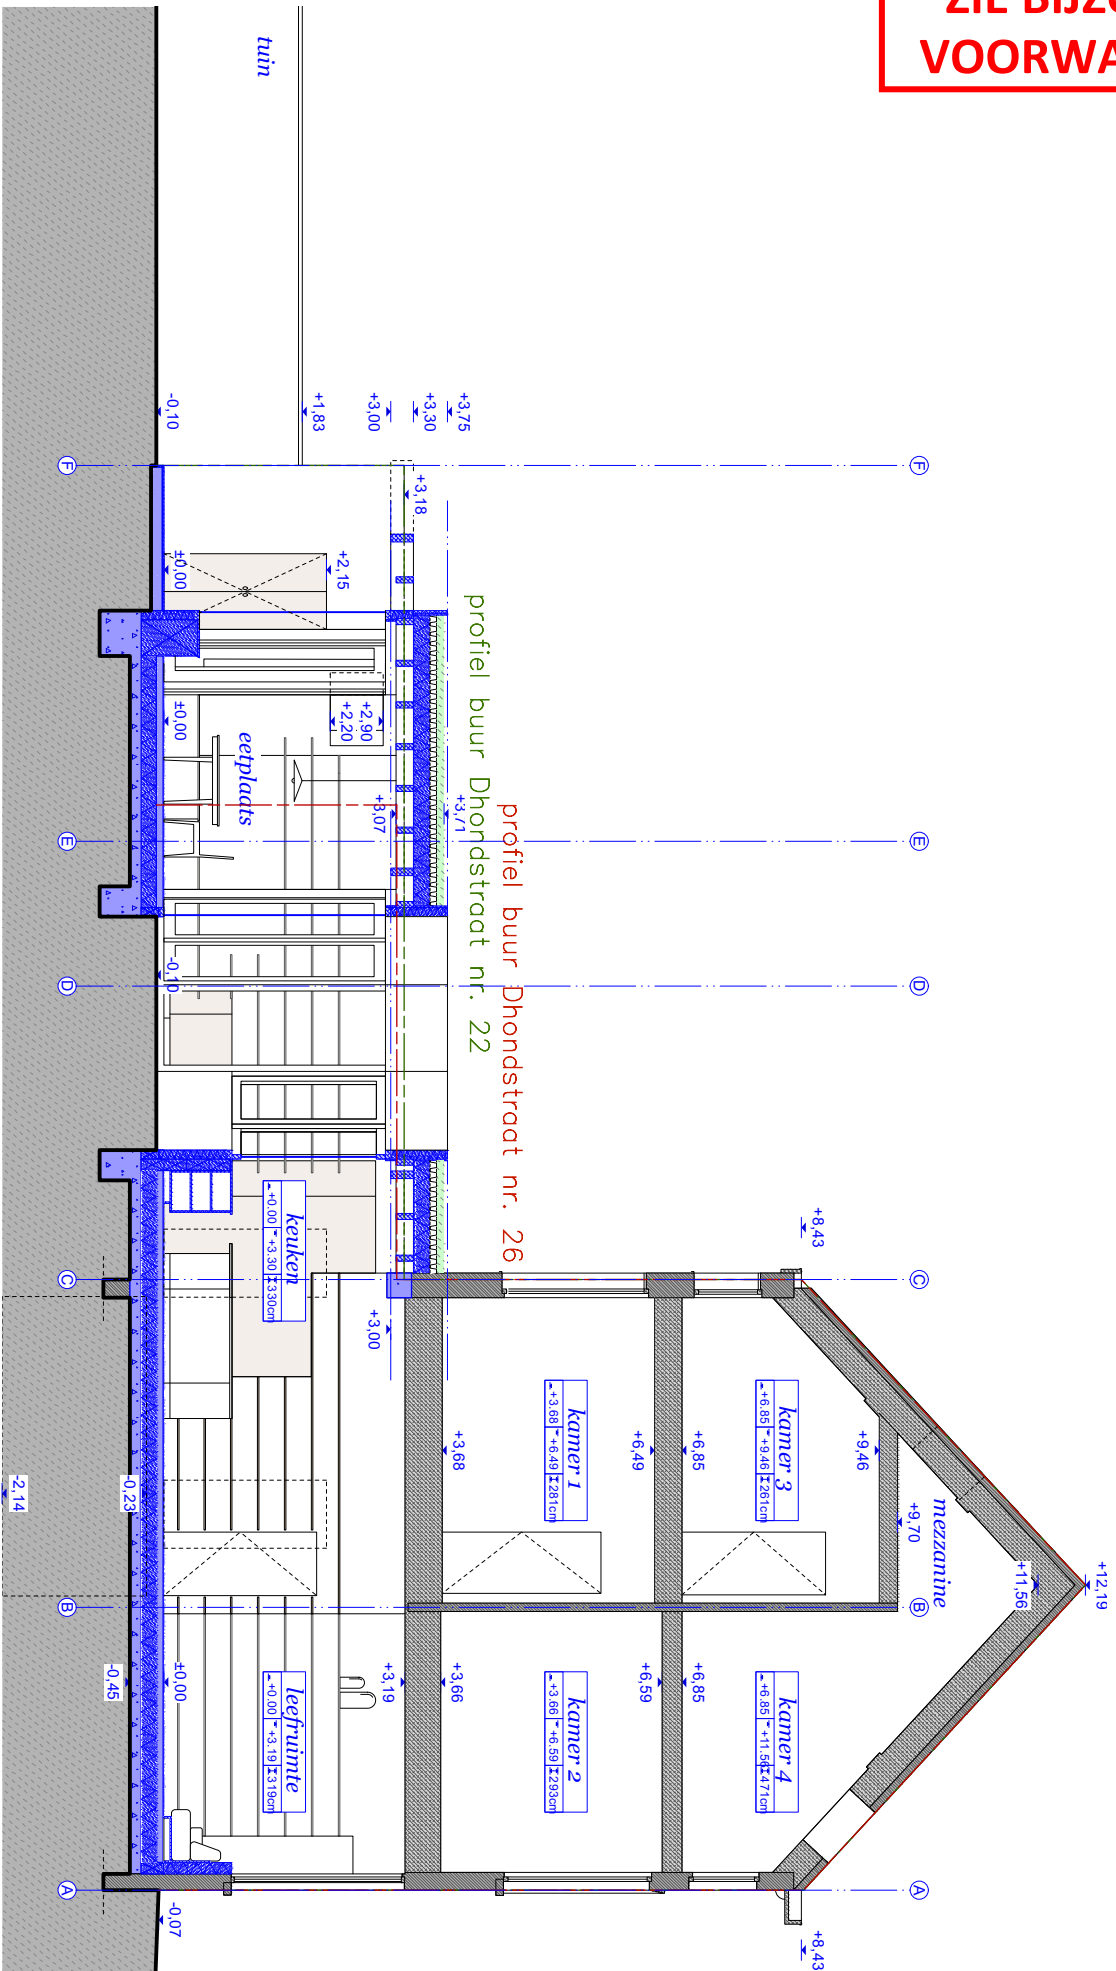

**nieuwe toestand
snede a**

bouwheer Marianne Ryckewaert
architect Hanne & Sam architecten

DHONDT

04.04.2024
schaal 1:100

