


**ZIE BIJZONDERE
VOORWAARDE(N)**

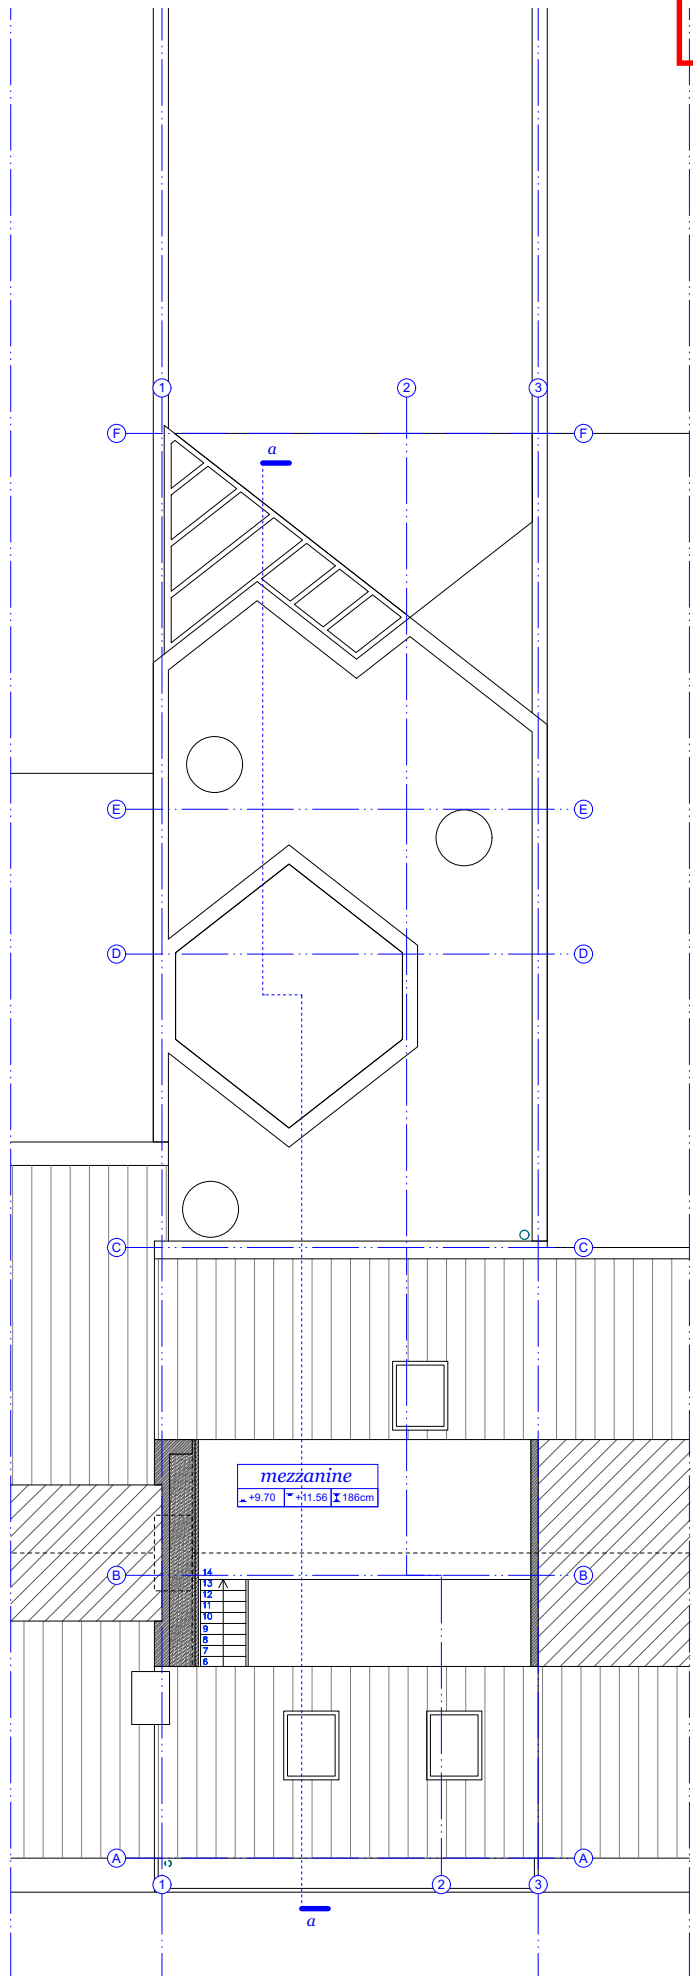

nieuwe toestand
+3 mezzanine

bouwheer Marianne Ryckewaert
architect Hanne & Sam architecten

DHONDT

04.04.2024
schaal 1:100

