


ZIE BIJZONDERE
VOORWAARDE(N)

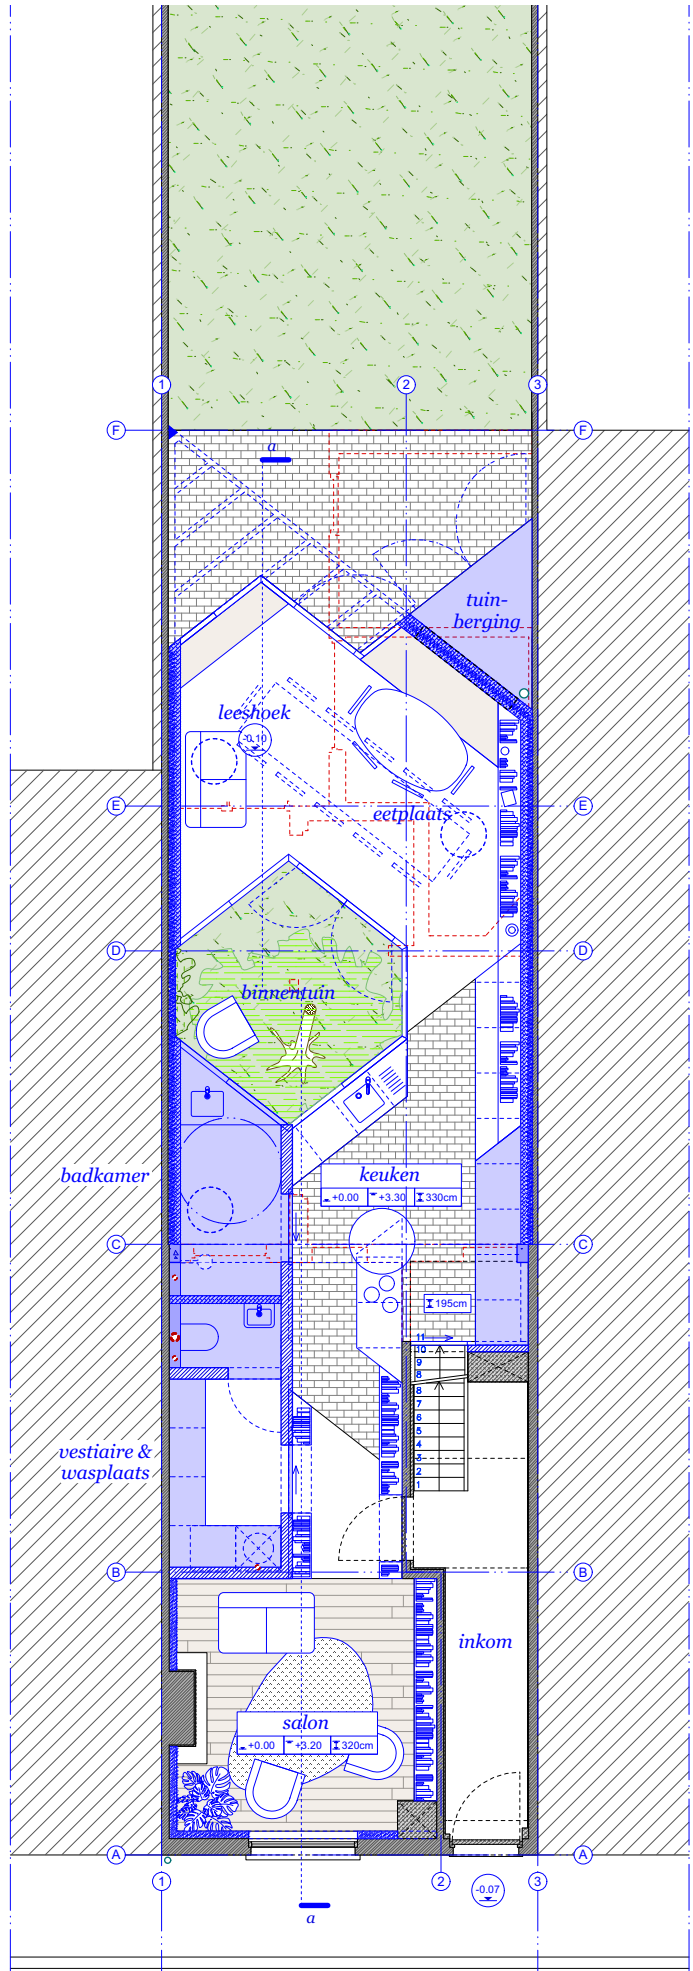

nieuwe toestand
+0 gelijkvloers

bouwheer Marianne Ryckewaert
architect Hanne & Sam architecten

DHONDT

04.04.2024
schaal 1:100

