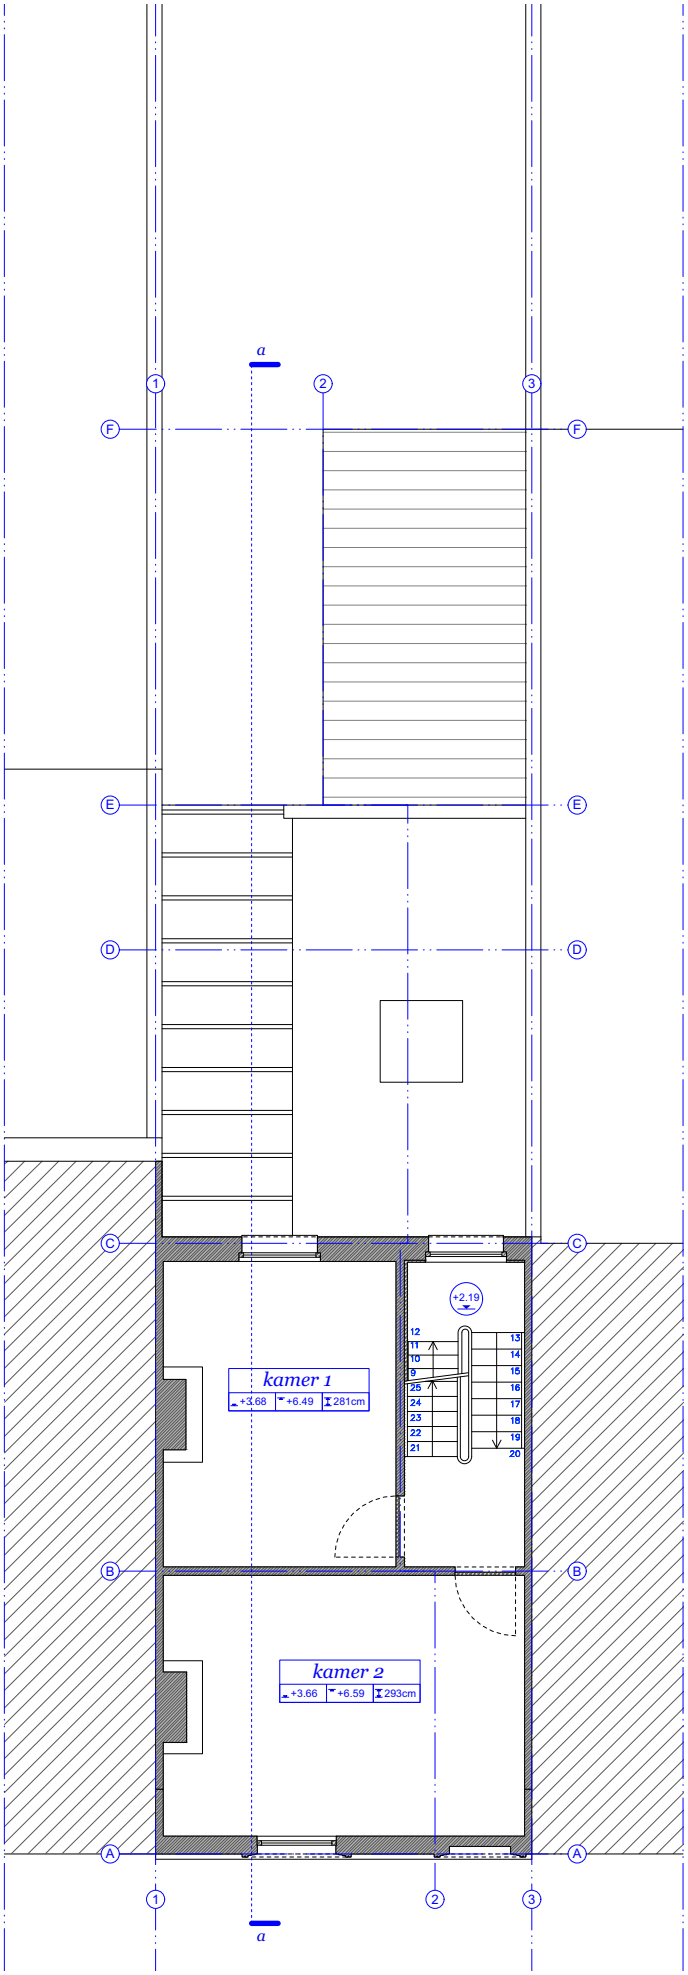

bestaande toestand

+1 verdieping

bouwheer Marianne Ryckewaert
architect Hanne & Sam architecten

DHONDT

04.04.2024
schaal 1:100

0 1 2m n