


ZIE BIJZONDERE
VOORWAARDE(N)

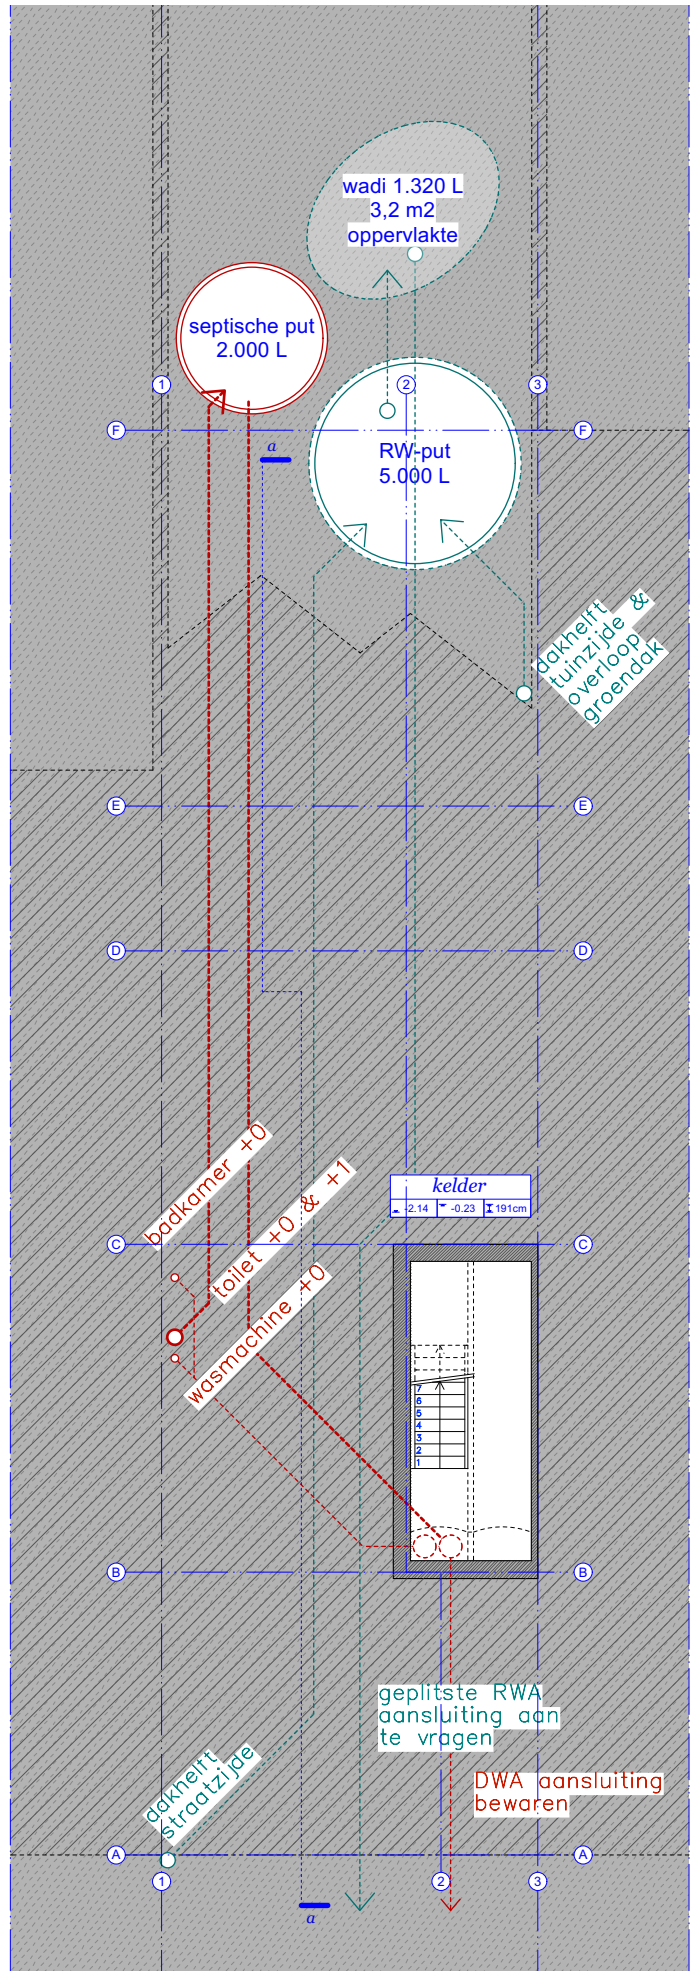

nieuwe toestand -1 kelder