


**ZIE BIJZONDERE
VOORWAARDE(N)**

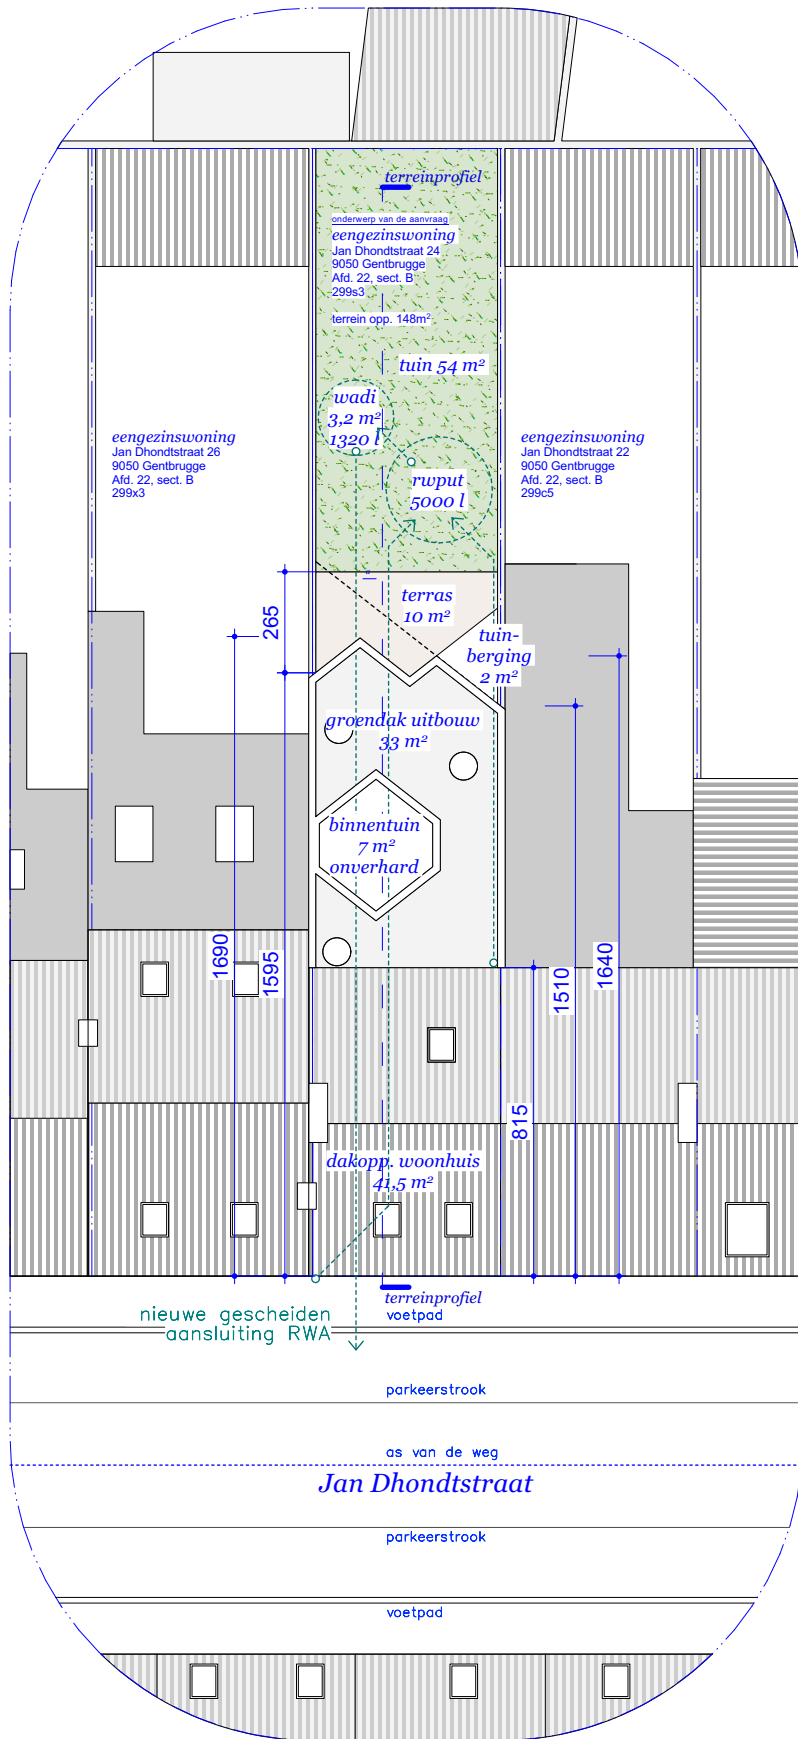

nieuwe toestand inplantingsplan