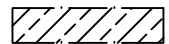

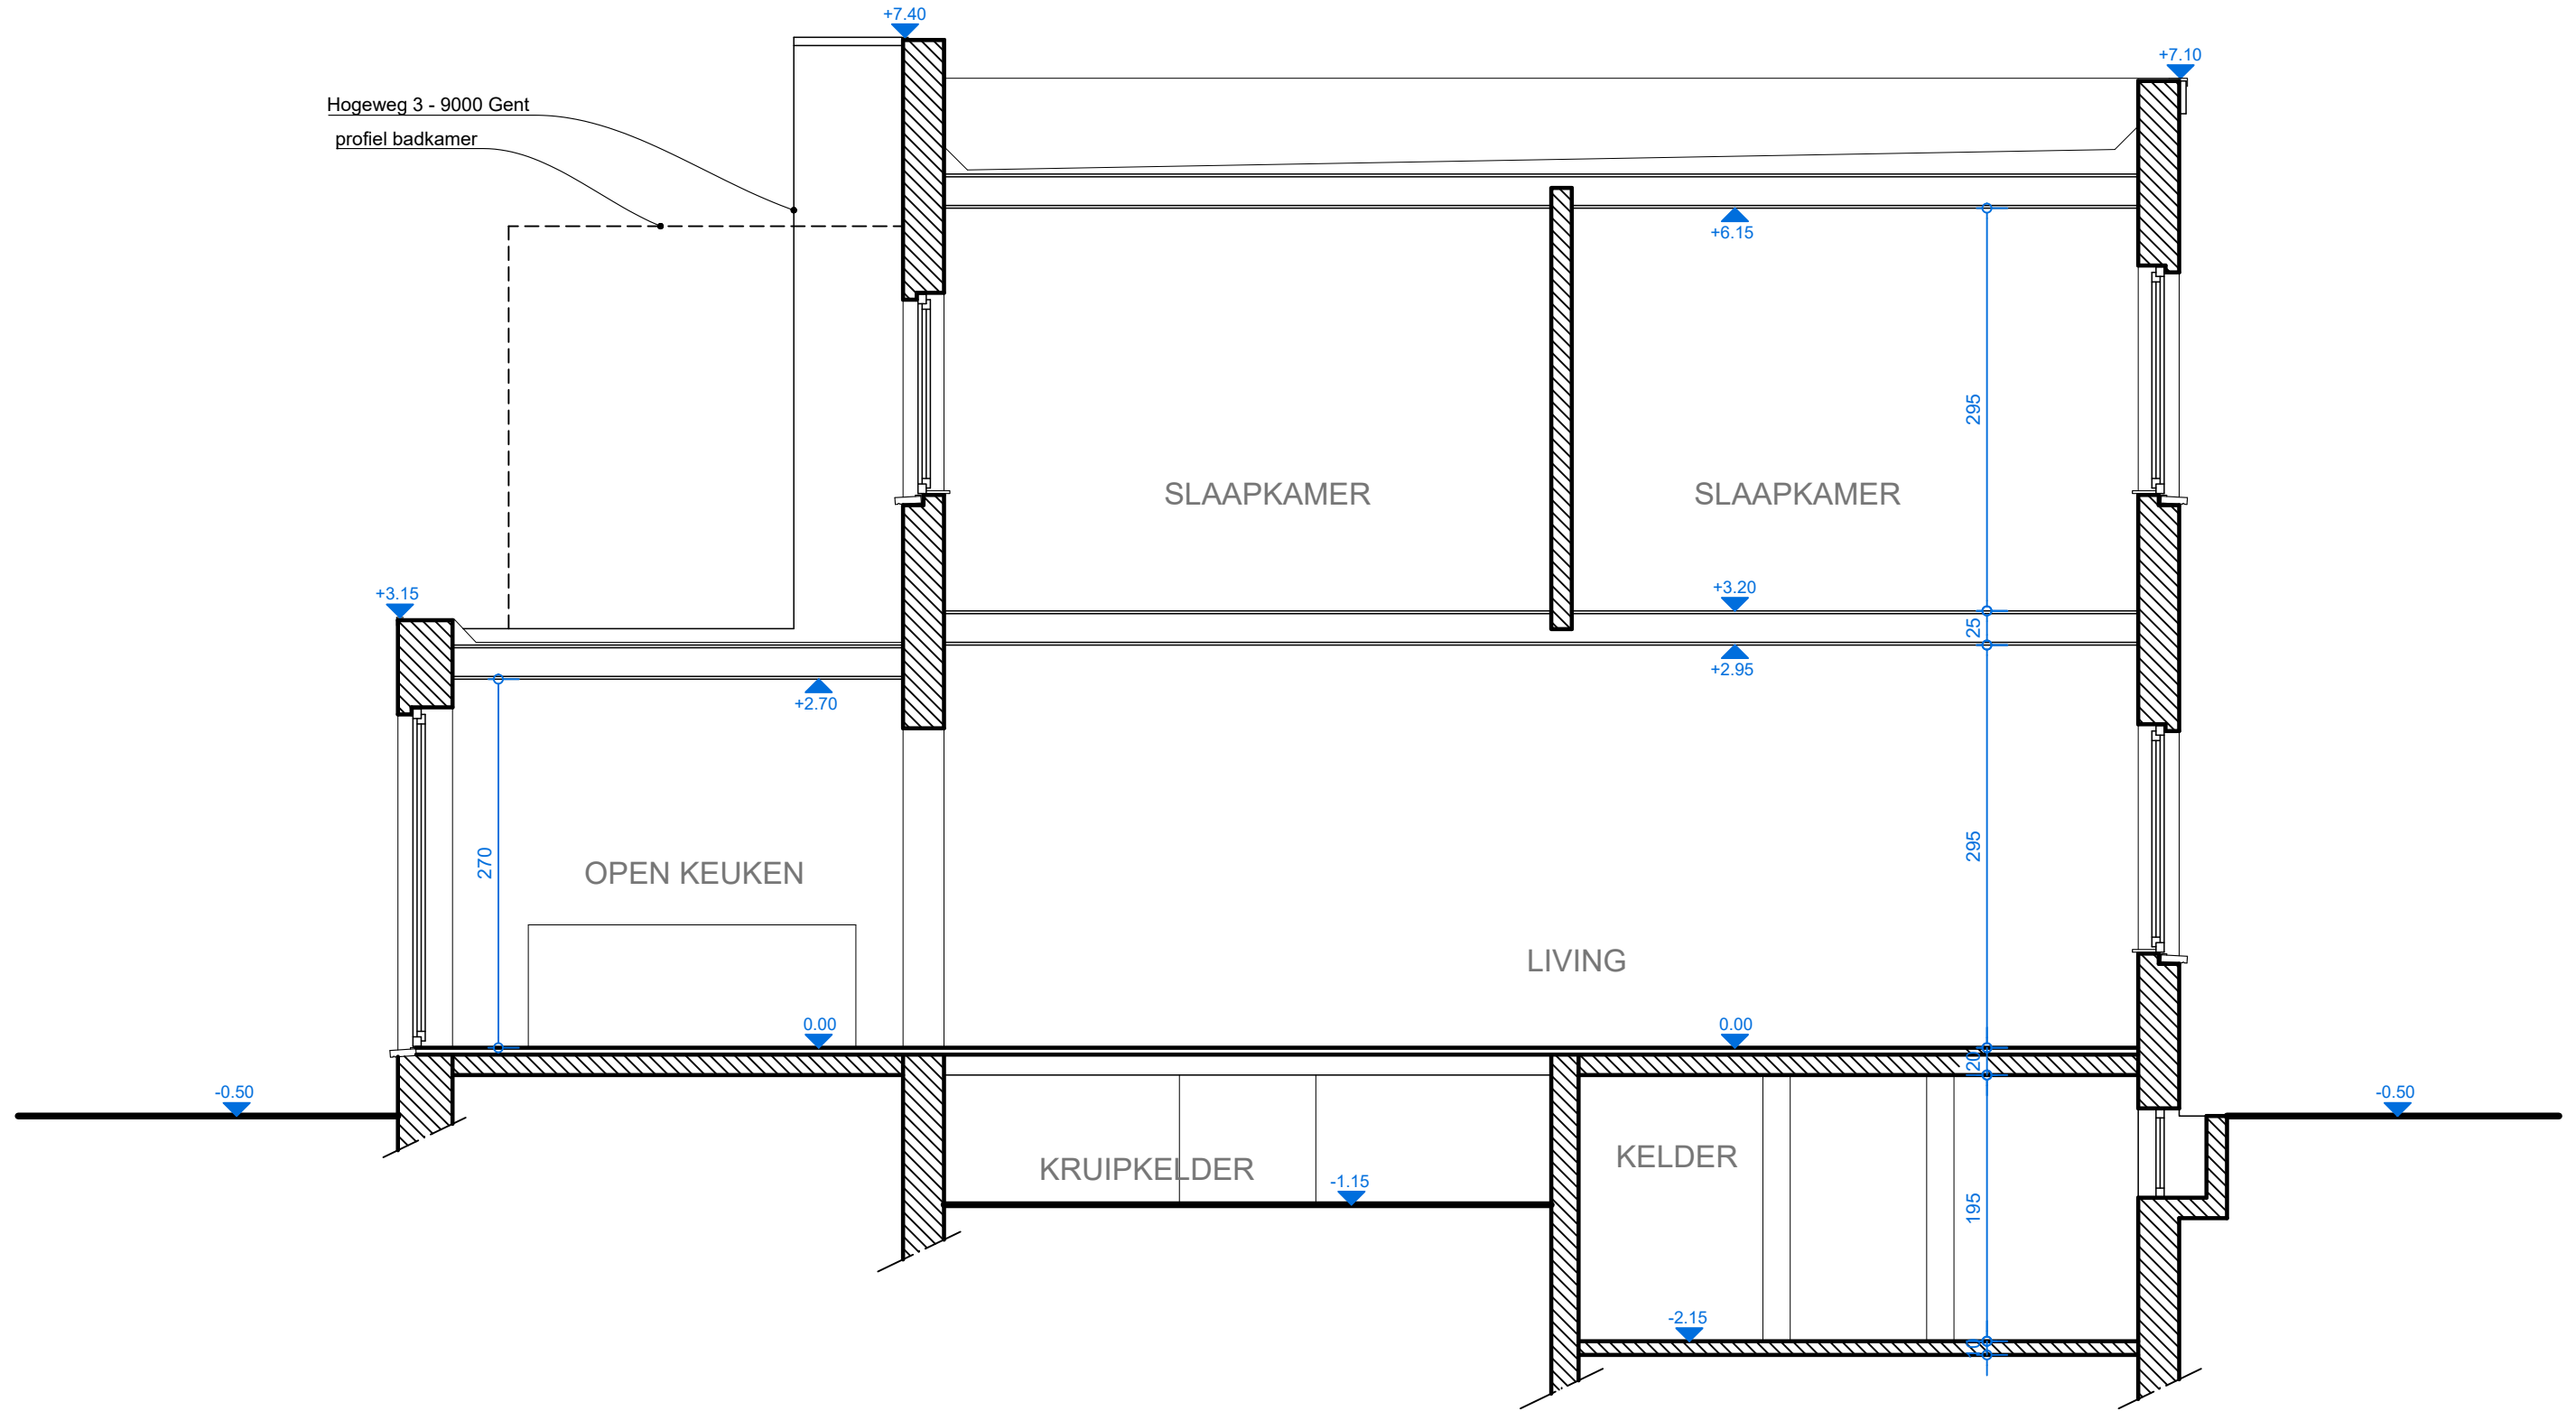


-  naburige bebouwing
-  constructies in steen



1:100



**DOORSNEDE - nieuwe toestand 1/50**  
 Michaël Devos - architect --- Gasmeterlaan 236 - 9000 Gent - michael.devos@telenet.be

02/2024  
 29