
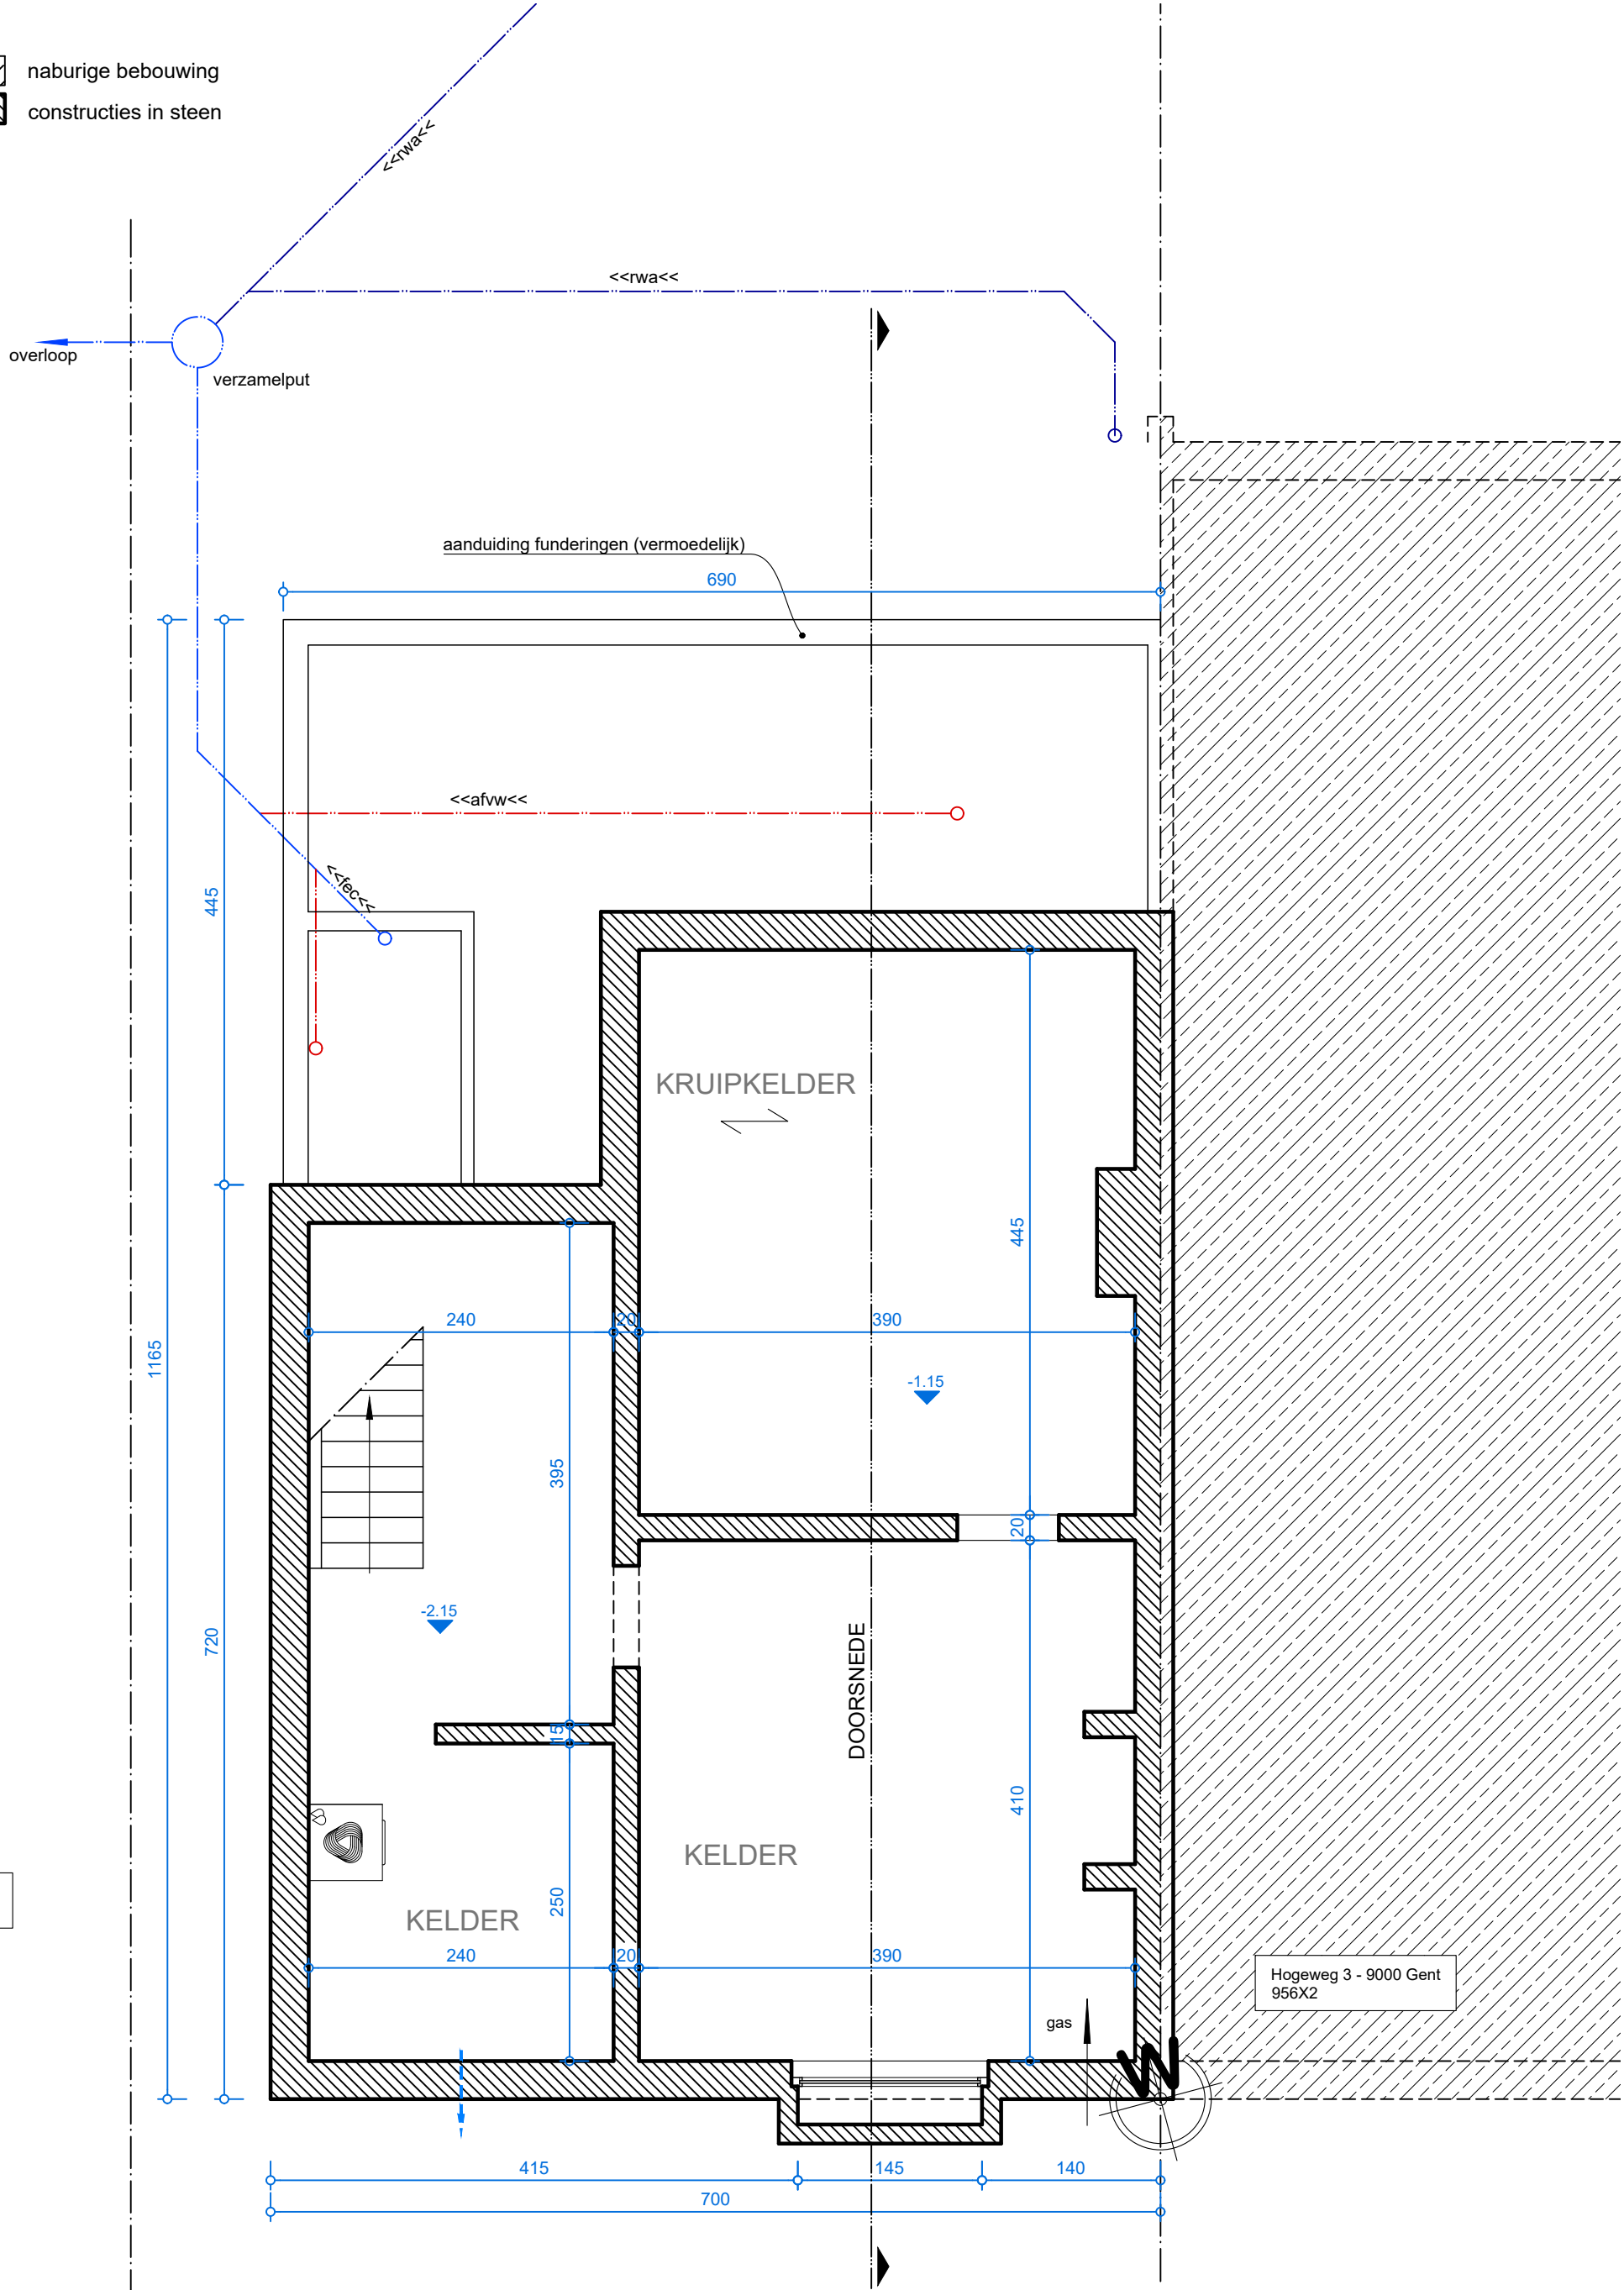
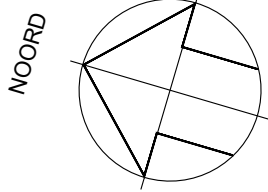
 naburige bebouwing
 constructies in steen



Hogeweg - 9000 Gent 956R3

Hogeweg 3 - 9000 Gent 956X2



1:100

KELDER - vergunde toestand 1/50
 Michaël Devos - architect --- Gasmeterlaan 236 - 9000 Gent - michael.devos@telenet.be

02/2024
29