


-  naburige bebouwing
-  constructies in steen
-  te slopen


muur in snelbouwsteen

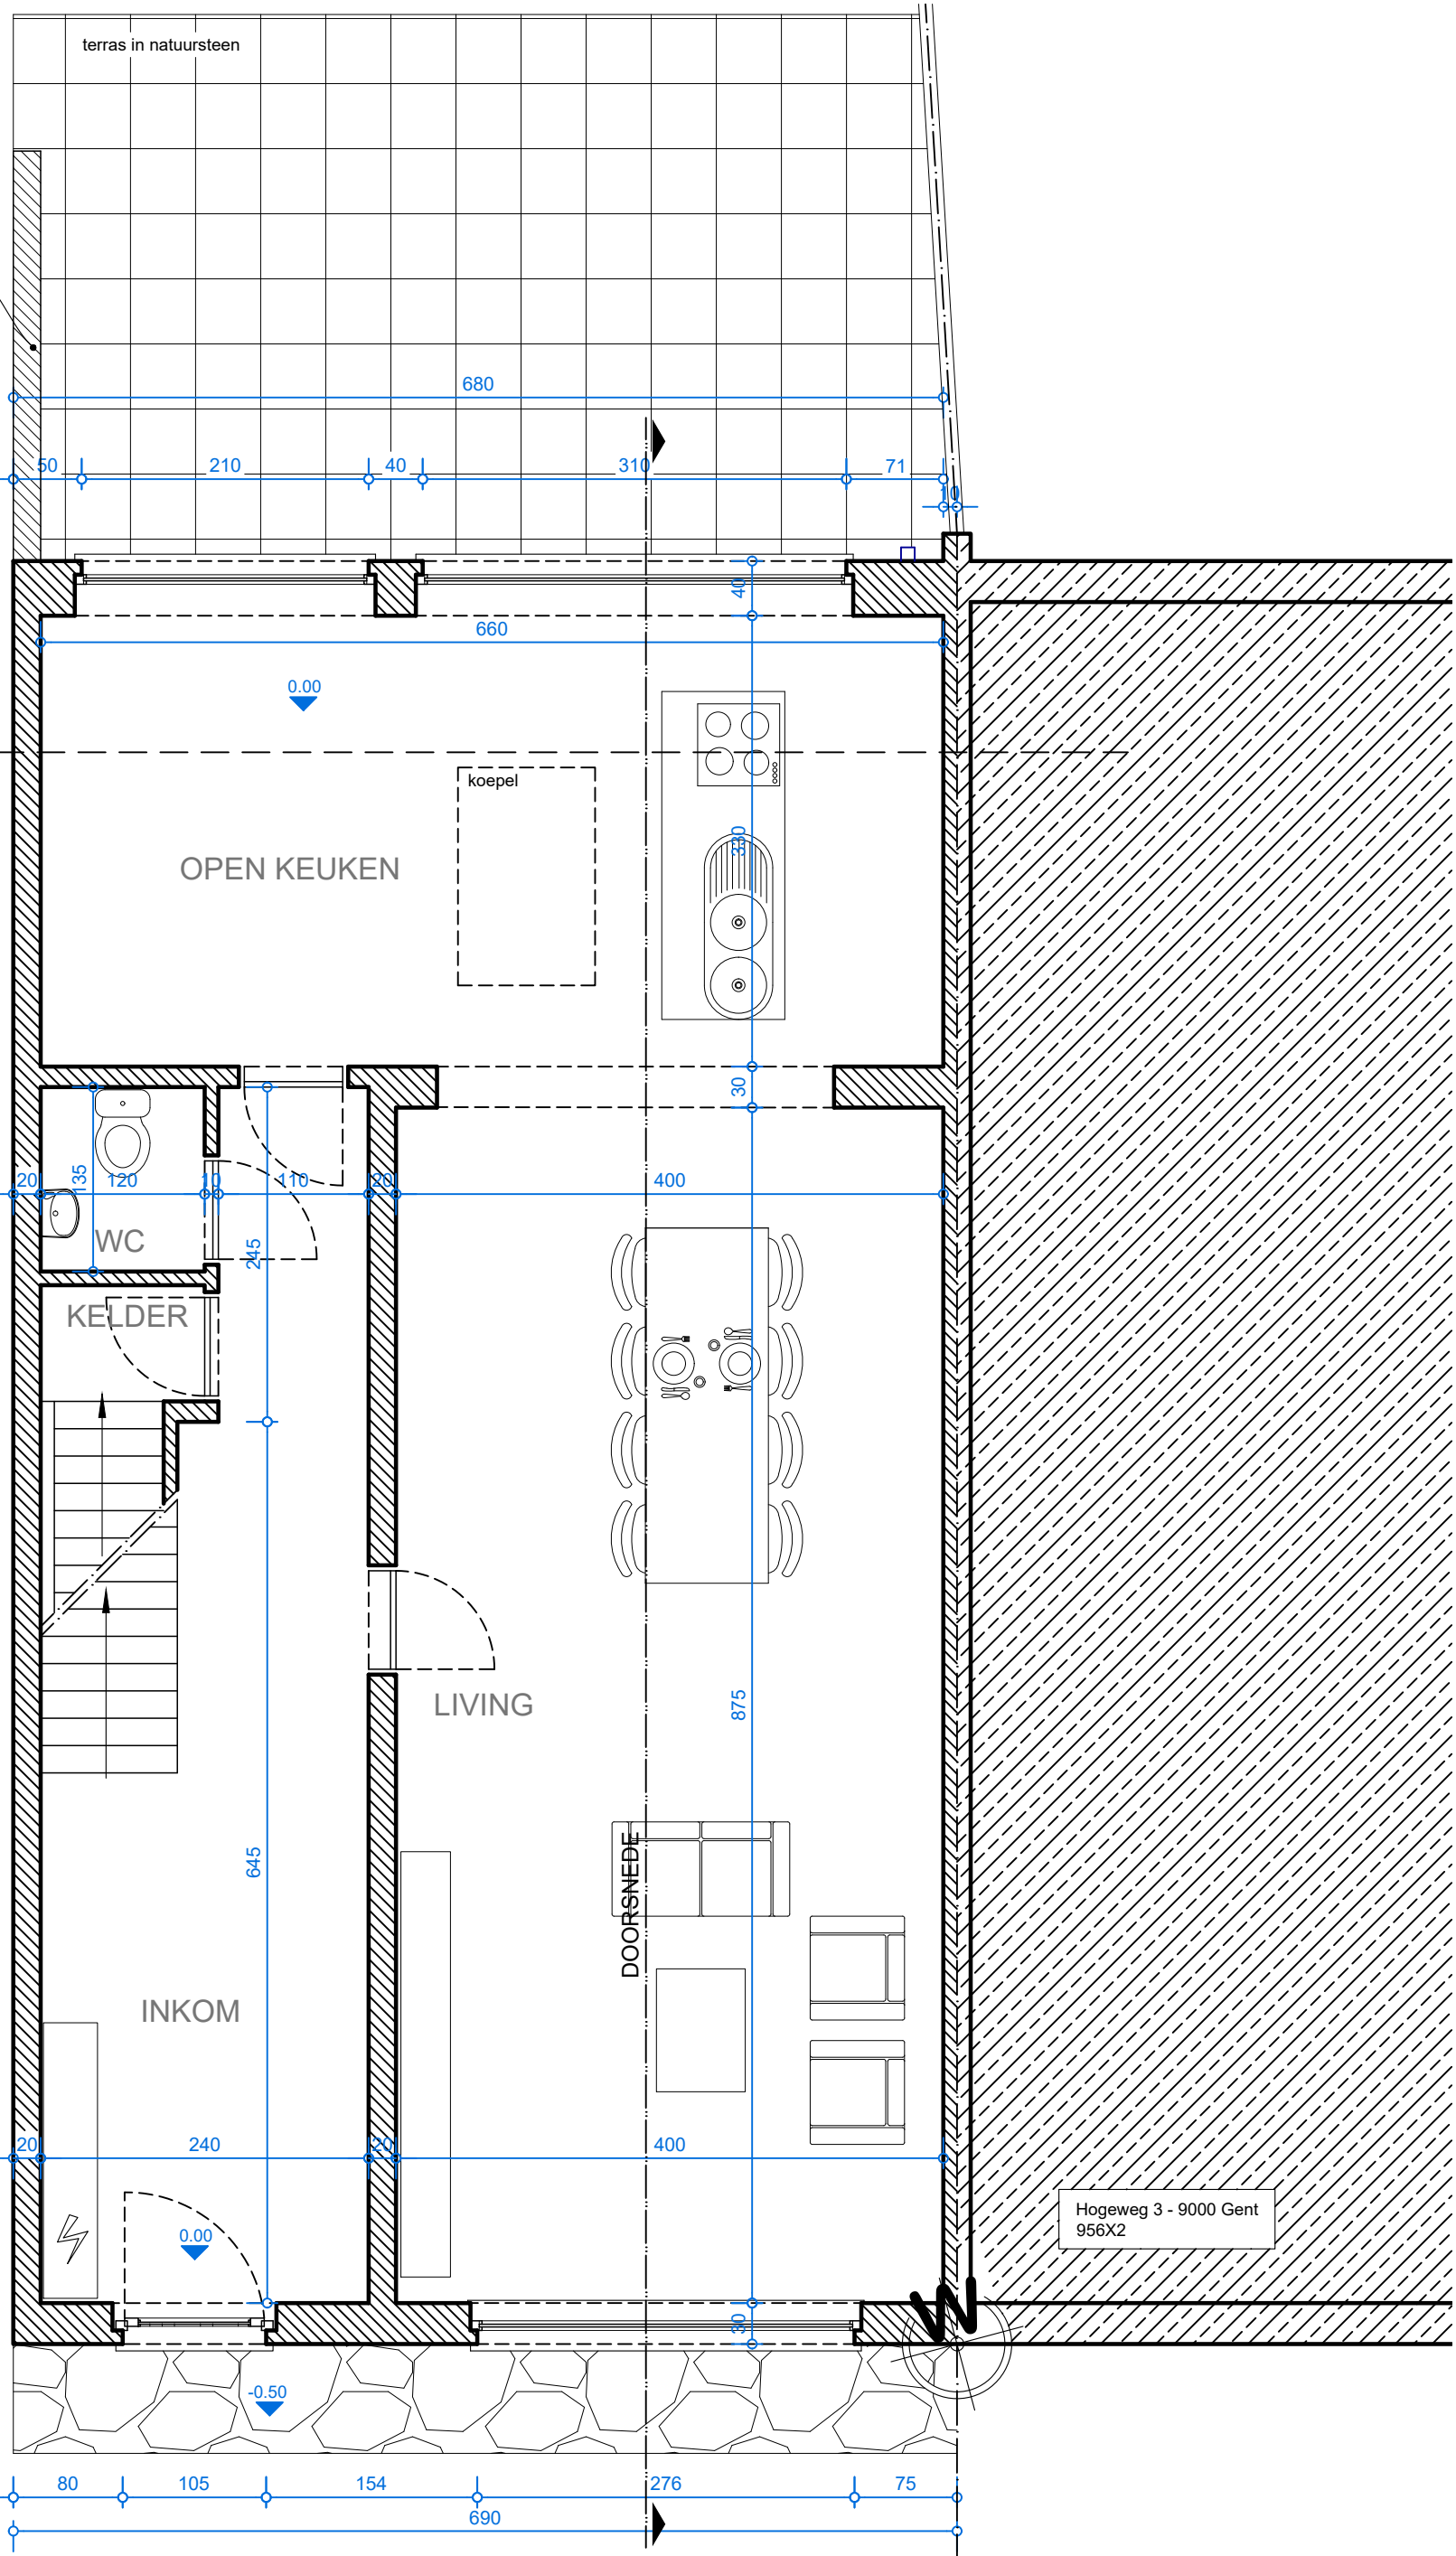

Hogeweg - 9000 Gent
956R3

Hogeweg 3 - 9000 Gent
956X2

NOORD

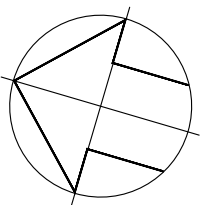

1:100



GRONDPLAN - best. toestand 1/50

Michaël Devos - architect --- Gasmeterlaan 236 - 9000 Gent - michael.devos@telenet.be



02/2024

29